


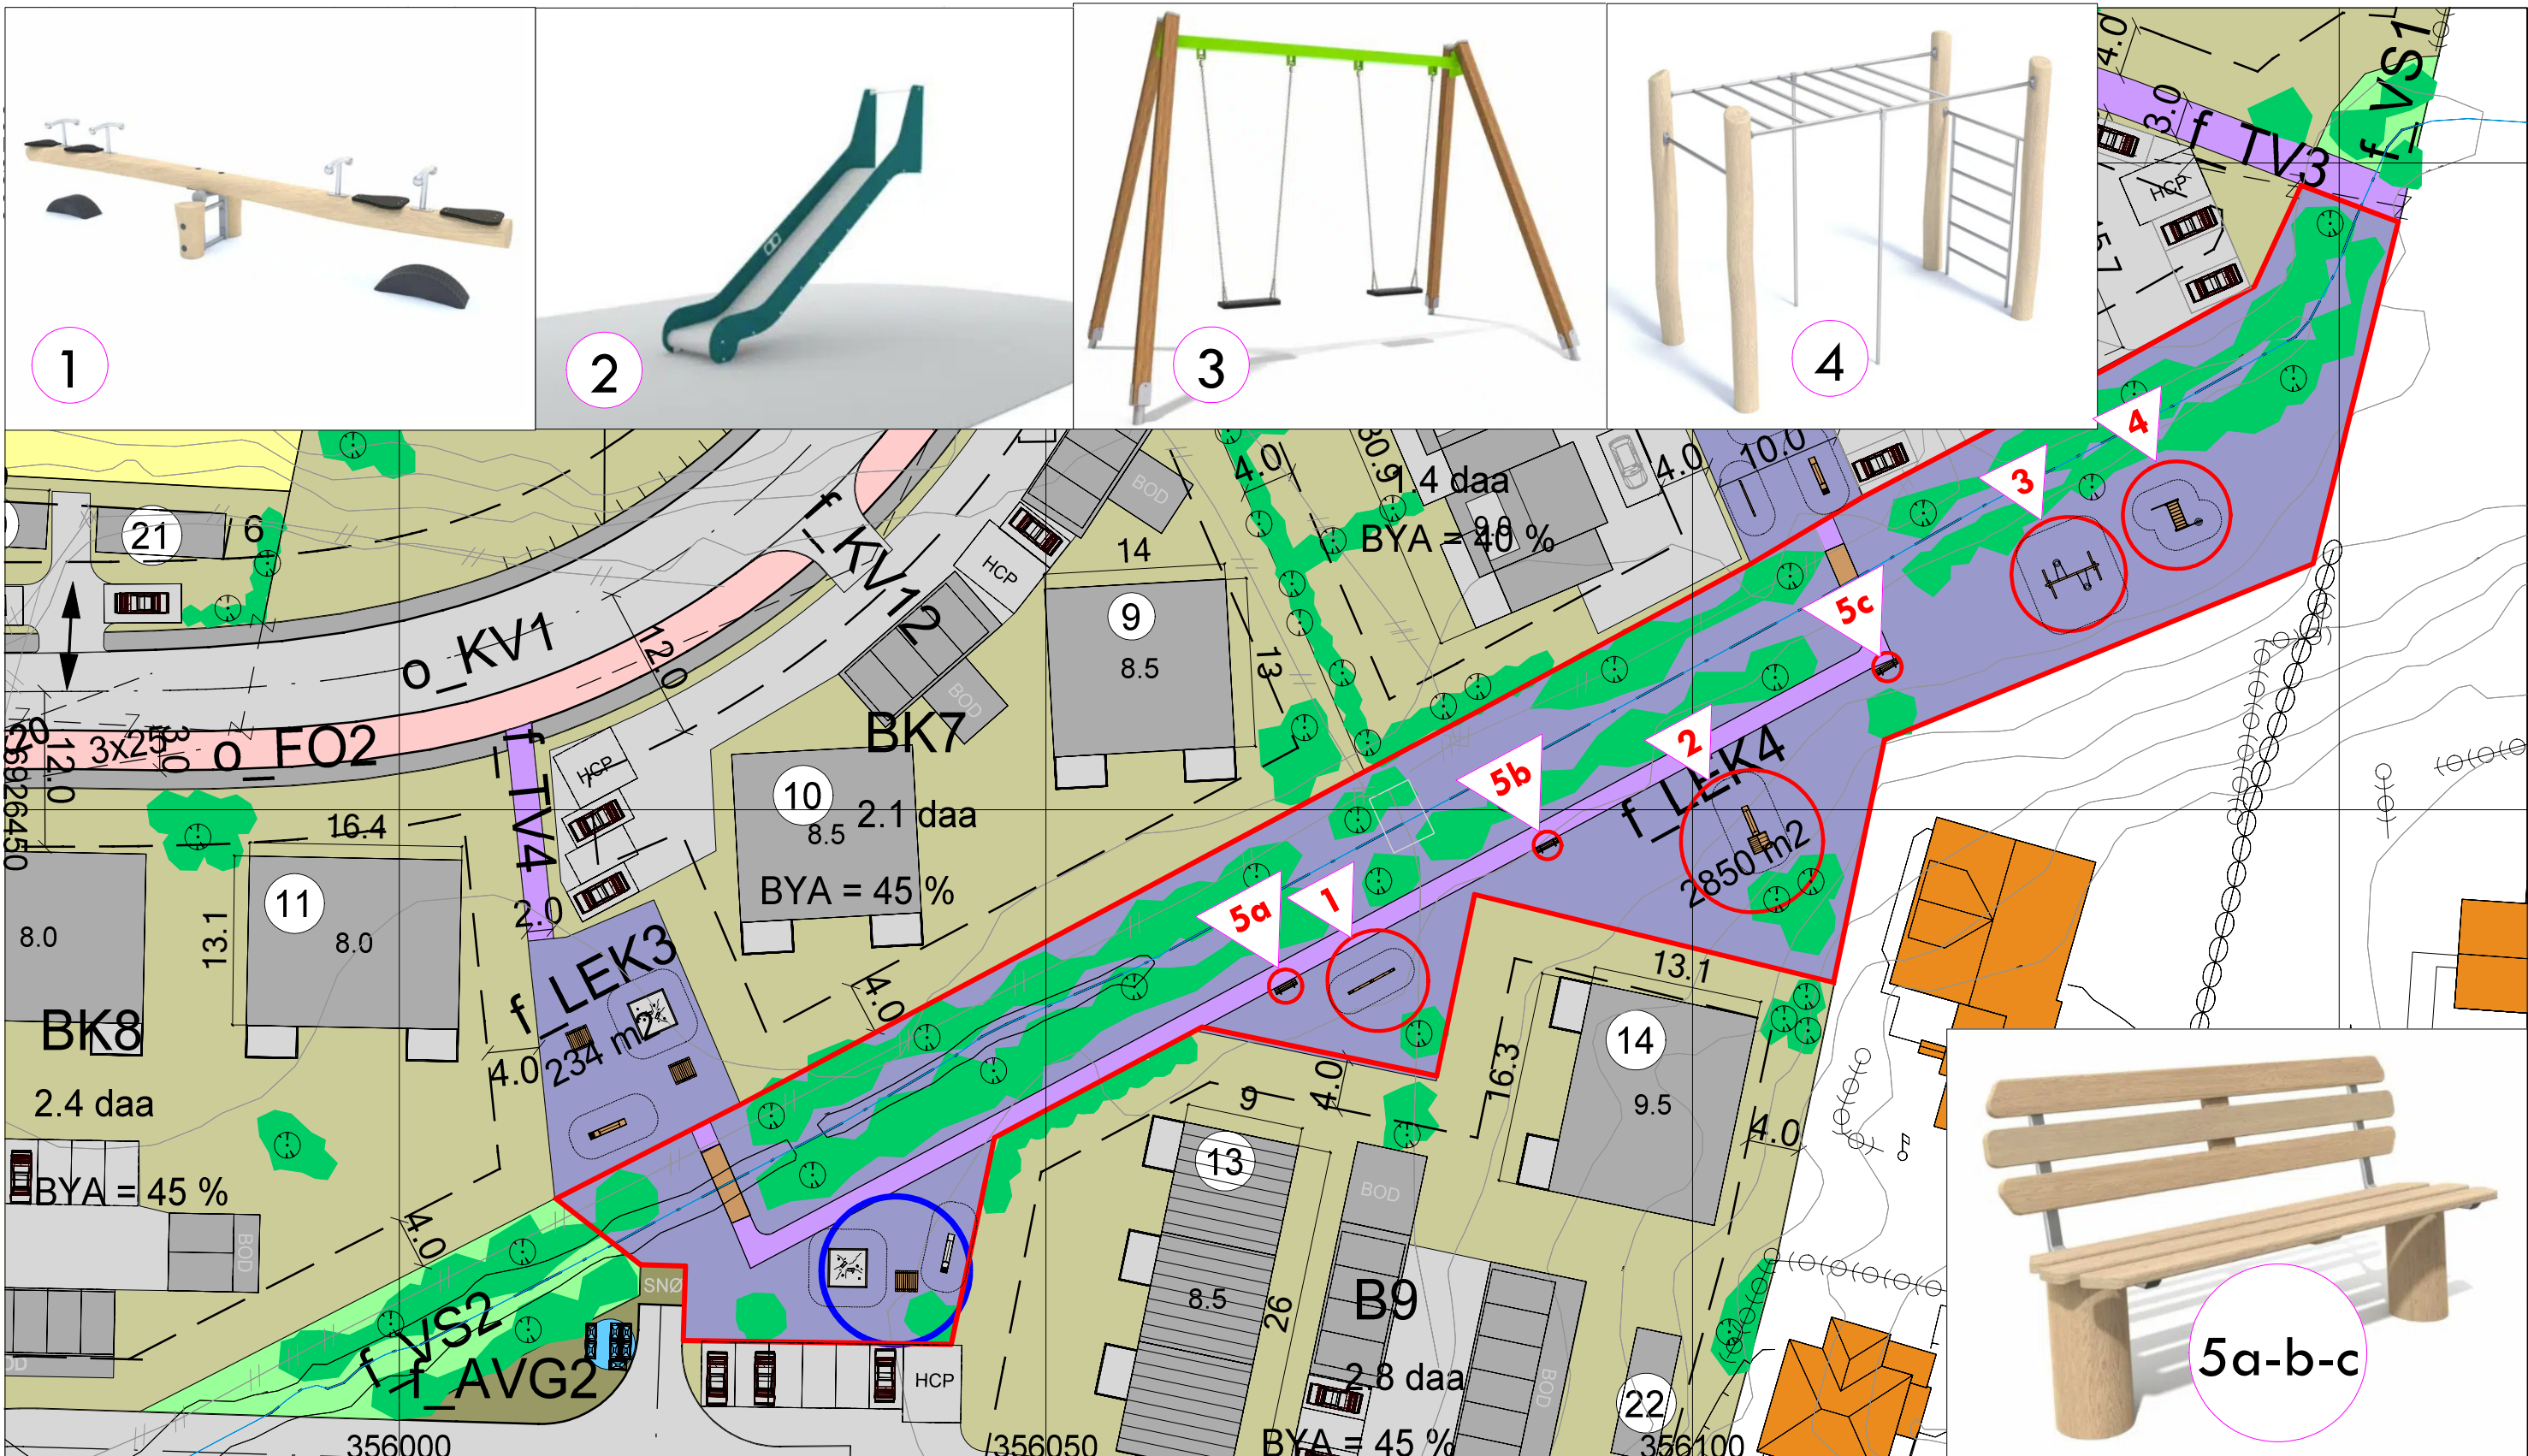

LEKEPLASSELEMENTER MERKET 1-2-3-4-5A-5B-5C OG RØD RING, HAR TILKNYTTET REKKEFØLGEKRAV FOR ETBLERING. ILLUSTRASJONEN ER IKKE BINDENDE MEN RETNINGSGIVENDE, OG VISER FORSLAG TIL LEKEELEMENT OG FORSLAG TIL PLASSERING. LEKEPLASSUTSTYRET SKAL ETABLERES MED INNSLAG AV NATURMATERIALER. RUTSJEBAKE KAN ETABLERES PÅ KUNSTIG VOLL/TERRENGFORMASJON (2).

LEKEPLASS MERKET MED BLÅ RING UTGJØR NÆRLEKEPLASS FOR B9.

DETALJREGULERING KARLGARDEN PÅ HAVNEGJERDE 97/5 M/FL, SULA					
Dato 18/08/25	Konstr./tegnet mhs	Godkjent	Målestokk 1:500	proESS	
ETRS89/UTM SONE 32N NN 2000 høyder					
OMRÅDELEKEPLASS				Erstatning for:	Erstattet av:
				930	
Henvisning:		Beregning:			