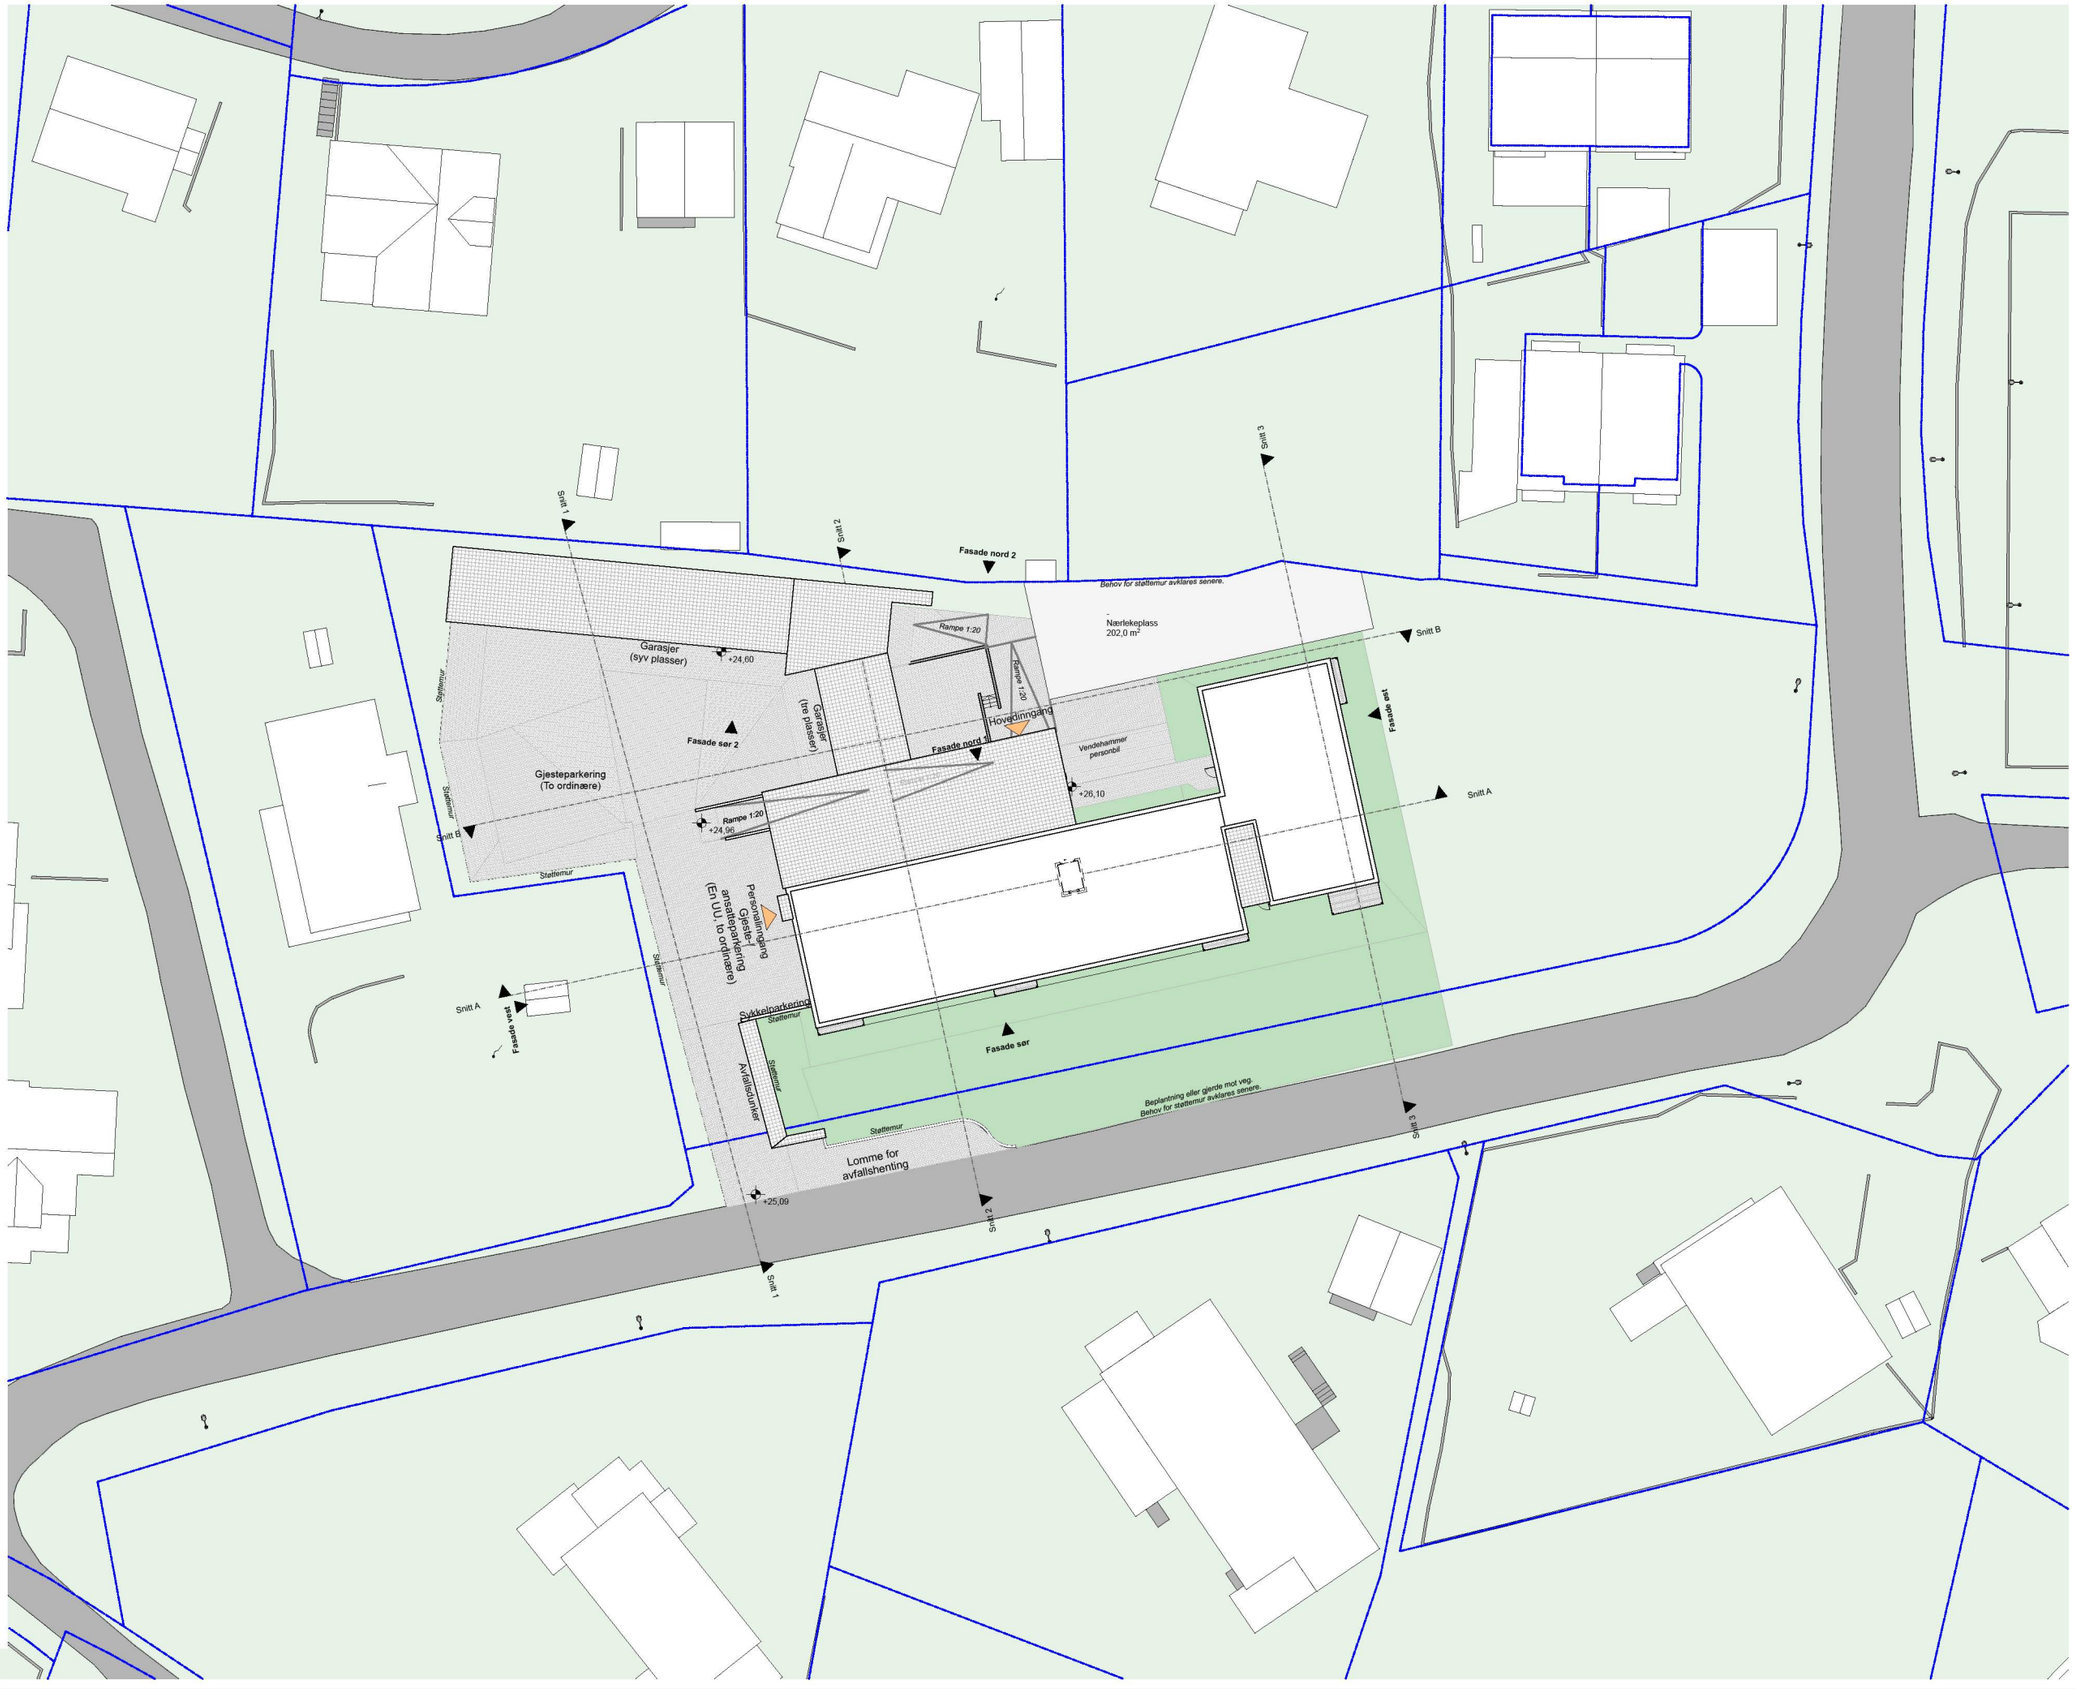

Tegningsnr.: A10-3

Revisjon nr.:

Type tegning: Illustrasjonsplan

MERKNADER:

Rev	Nr	Beskrivelse	Dato	Sign	Kontr

Prosjekterende:

○	**ENTR:**	-
●	**ARK:**	Streken AS
○	**LARK:**	-
○	**RIB:**	-
○	**RIV:**	-
○	**RIE:**	-
○	**RIR:**	-
○	**RIBr:**	-
○	**RIAk:**	-
○	**RIVa:**	-
○	**LEDIG**	-

STREKEN

Oppdragsgiver: Sula kommune

Fase: Skisseprosjekt

Ferdiggrad:

Prosjekt:

VASSET BORETTSLAG

Adresse
0000 Sted

Felles pro.nr.:	Vårt pro.nr.:	Tegningsnr.:
	1627	**A10-3**

Type tegning: **Illustrasjonsplan**

Målestokk:	Utskriftsformat:	Gnr./Bnr.:	
1:500	A3	Gnr/Bnr/Festenr	
Dato: 02.11.2022	**Rev. dato:**	**Sign.:** J.A.	**Kontroll:**

Filnavn: 1627-Vasset-BL_ARKbygg_221102