


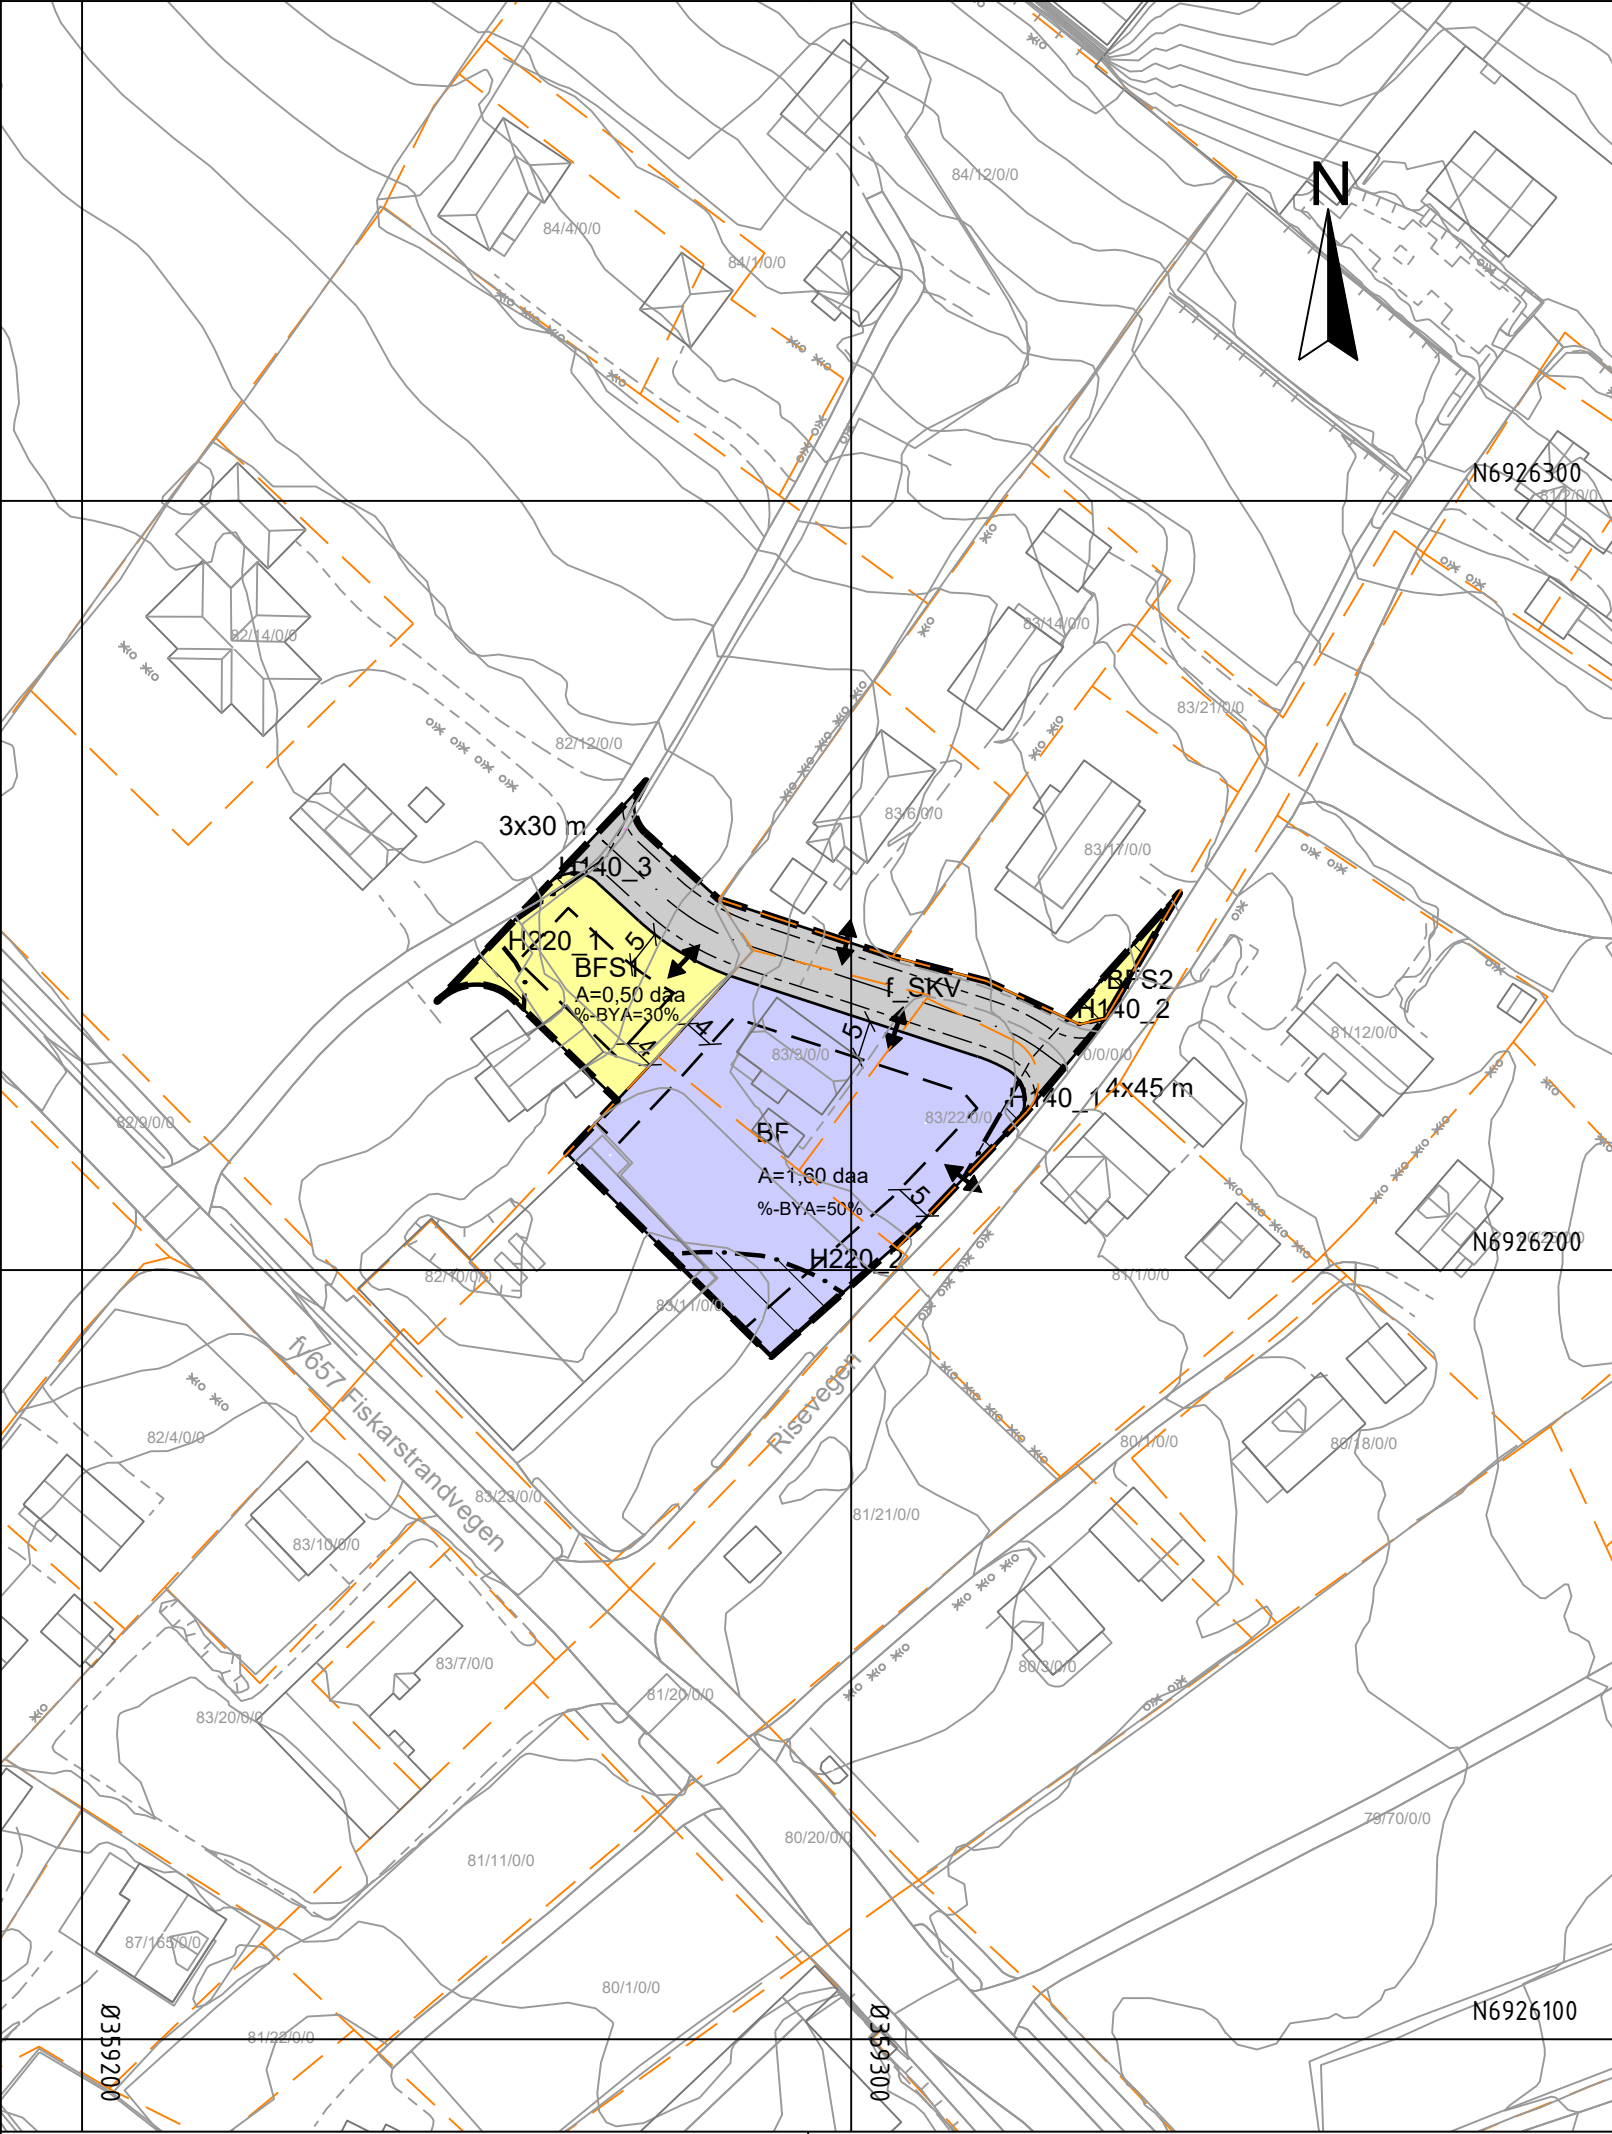

Teiknforklaring

Reguleringsplan PBL 2008

§12-5. Nr. 1 - Bygningar og anlegg

- BFS Bustader-frittliggjande-småhus (1111)
- BF Forretningar (1150)

§12-5. Nr. 2 – Samferdselsanlegg og teknisk infrastruktur

- SKV Køyreveg (2011)

§12-6 - Omsynssoner

- H140 Frisikt (140)
- H220 Gul sone etter rundskriv T-1442 (220)

Linjesymbol

- Plangrense
- Formålgrense

- Grense for sikringszone
- Grense for støysone
- Byggegrense (1211)
- Regulert senterlinje (1221)
- Frisiktlinje (1222)
- Regulert kant kjørebane (1223)

Punktsymboler

- Avkjørsel - både inn og utkjøring (1242)

Kartopplysninger

Kjelde for basiskart: Norconsult Norge AS
Dato for basiskart: 30.08.2023
Koordinatsystem: ETRS89.UTM-32N
Høgdegrunnlag: NN2000

Ekvidistanse: 1m
Kartmålestokk: 1:1000
0 25 50m



Mindre reguleringsendring
Mindre reguleringsendring Gnr 83 bnr 11
Med tilhørende føresegner

Arealplan-ID:
1531_2024001084

Forslagstillar:
Senterdrift Eiendom AS

SAKSHANDSAMING ETTER PLAN- OG BYGNINGSLOVA

Dato	22.10.2025	Revisjon	Revidert etter gjennomgang med kommunen
Dato	XXX	Revisjon	XXX
Dato	XXX	Revisjon	XXX

Kommunestyret sitt vedtak		117/25	11.12.25	GREBLI
Ny 2. gongs handsaming				
Offentleg ettersyn fråtil				
2. gongs handsaming				
Offentleg ettersyn frå.....til				
1. gongs handsaming				
Høyring av planforslag etter forenkla prosess frå 19.12.2024 til 24.01.2025				
Oppstartsmøte			22.06.23	
PLANEN ER UTARBEIDD AV: Norconsult		TEGNR.	DATO	SIGN.
		1	20.11.24	GREBLI

Det stadfestast at planen er i samsvar med kommunestyret sitt vedtak

BekreftDato
Dato
PLANSJEFNAVN
Plansjef