


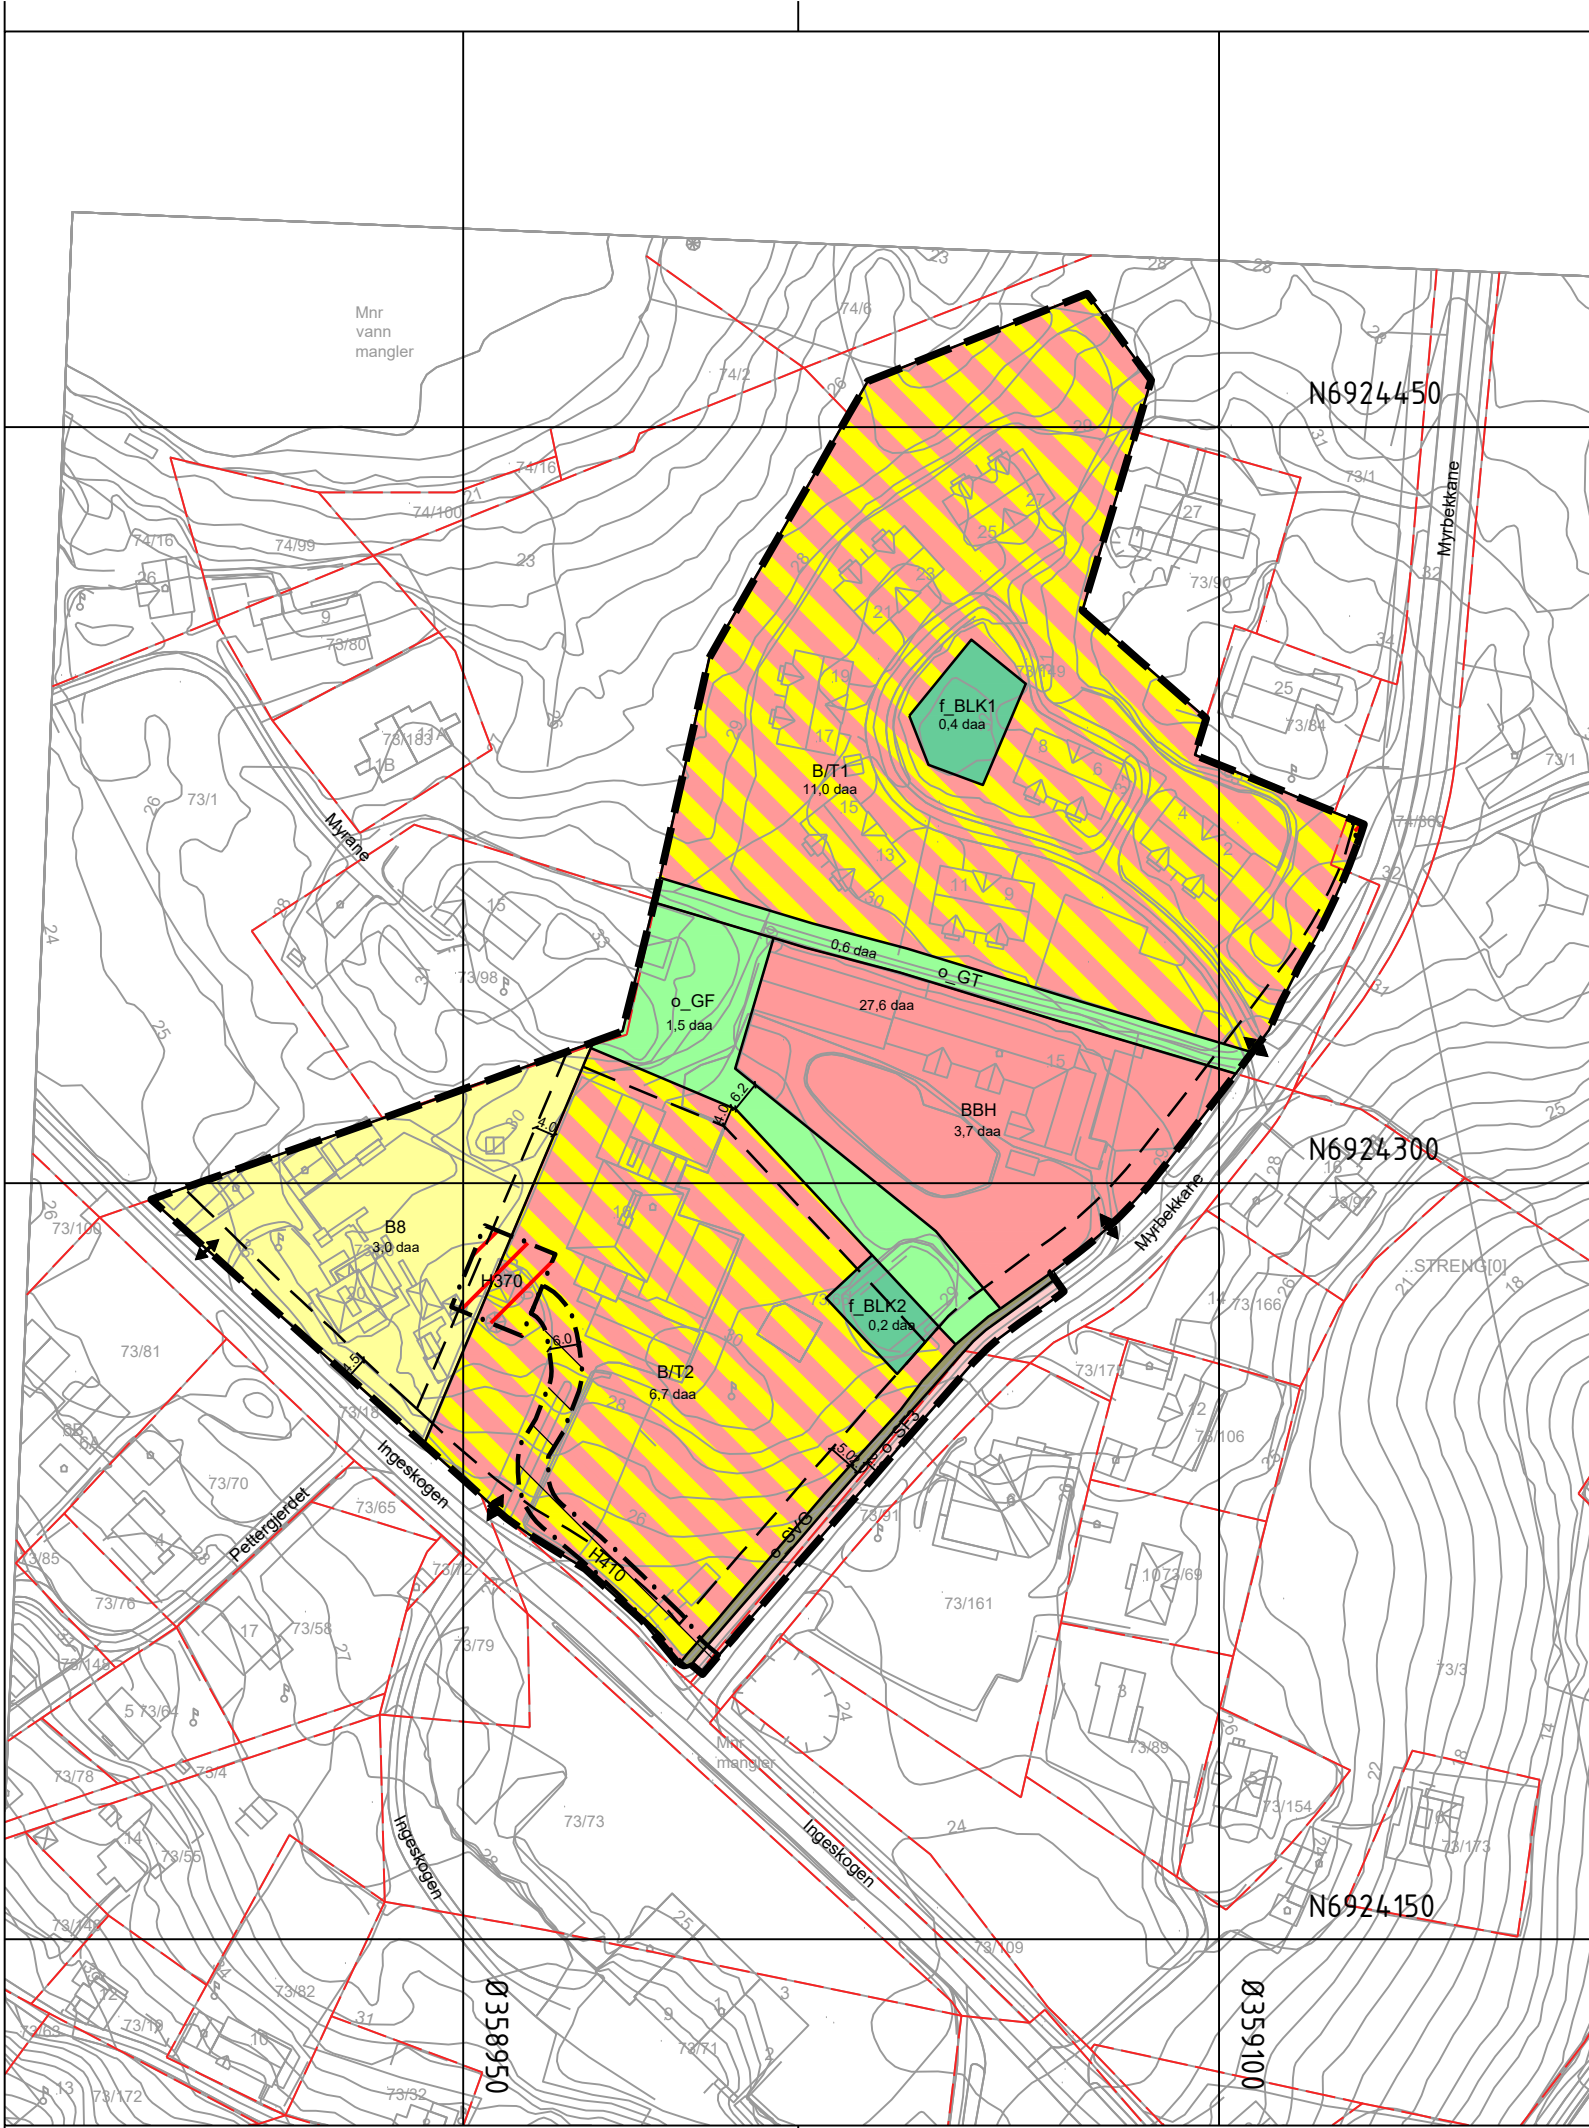

Teiknforklaring

Reguleringsplan PBL 2008

§12-5. Nr. 1 - Bygningar og anlegg

- B Bustadbebygging, frittliggjande småhus (1111)
- BBH Barnehage (1161)
- BLK Leikeplass (1610)
- B/T Bustad/tenesteyting (1803)

§12-5. Nr. 2 – Samferdselsanlegg og teknisk infrastruktur

- SF Fortau (2012)
- SVG Annan veggrunn, grøntareal (2019)

§12-5. Nr. 3 – Grøntstruktur

- GT Turveg (3031)
- GF Friområde (3040)

§12-6 - Omsynssoner

- H140 Frisikt (140)

- H370 Høgspenningsanlegg (inkl. høgspentkablar) (370)
- H410 Krav som gjeld infrastruktur (410)
- Linjesymbol
 - Grense for sikringssone
 - Grense for faresone
 - Grense for infrastruktursone
 - Planens begrensning
 - Formålsgrense
 - Byggegrense (1211)
 - Måle og avstandslinje (1259)
- Punktsymboler
 - ↔ Avkjørsel - både inn og utkjøring (1242)

Kartopplysningar

Kilde for basiskart: Norkart
Dato for basiskart: 13.05.2025
Koordinatsystem: ETRS89.UTM-32N
Høgdegrunnlag: NN2000

Ekvidistanse: 1m
Kartmålestokk: 1:1500 (A3)
0 37.5 75m



SAKSHANDSAMING ETTER PLAN- OG BYGNINGSLOVA

Dato	Revisjon	SAKS-NR	DATO	SIGN
19.12.2025	TURVEGFORMÅL			
23.03.2026	JUST. GRENSE FRIOMRÅDE, H410			
14.10.2026	JUST. LEIKEPLASS			

Reguleringsendring av:

Sula kommune

Mauseidvåg

Nasjonal arealplanID: 2025001875



Sakshandsaming etter plan- og bygningslova

Nabovarsel / høring	Administrativt vedtak	Plankart datert	Bestemmelser datert
01.10.2025	23.10.2026	01.10.2025	14.10.2026
Utarbeidd av:		Saksnr	25/1875
PIR2		Rev. dato	14.10.2026

Det stadfestas at planen er i samsvar med kommunestyret sitt vedtak

Plansjef