



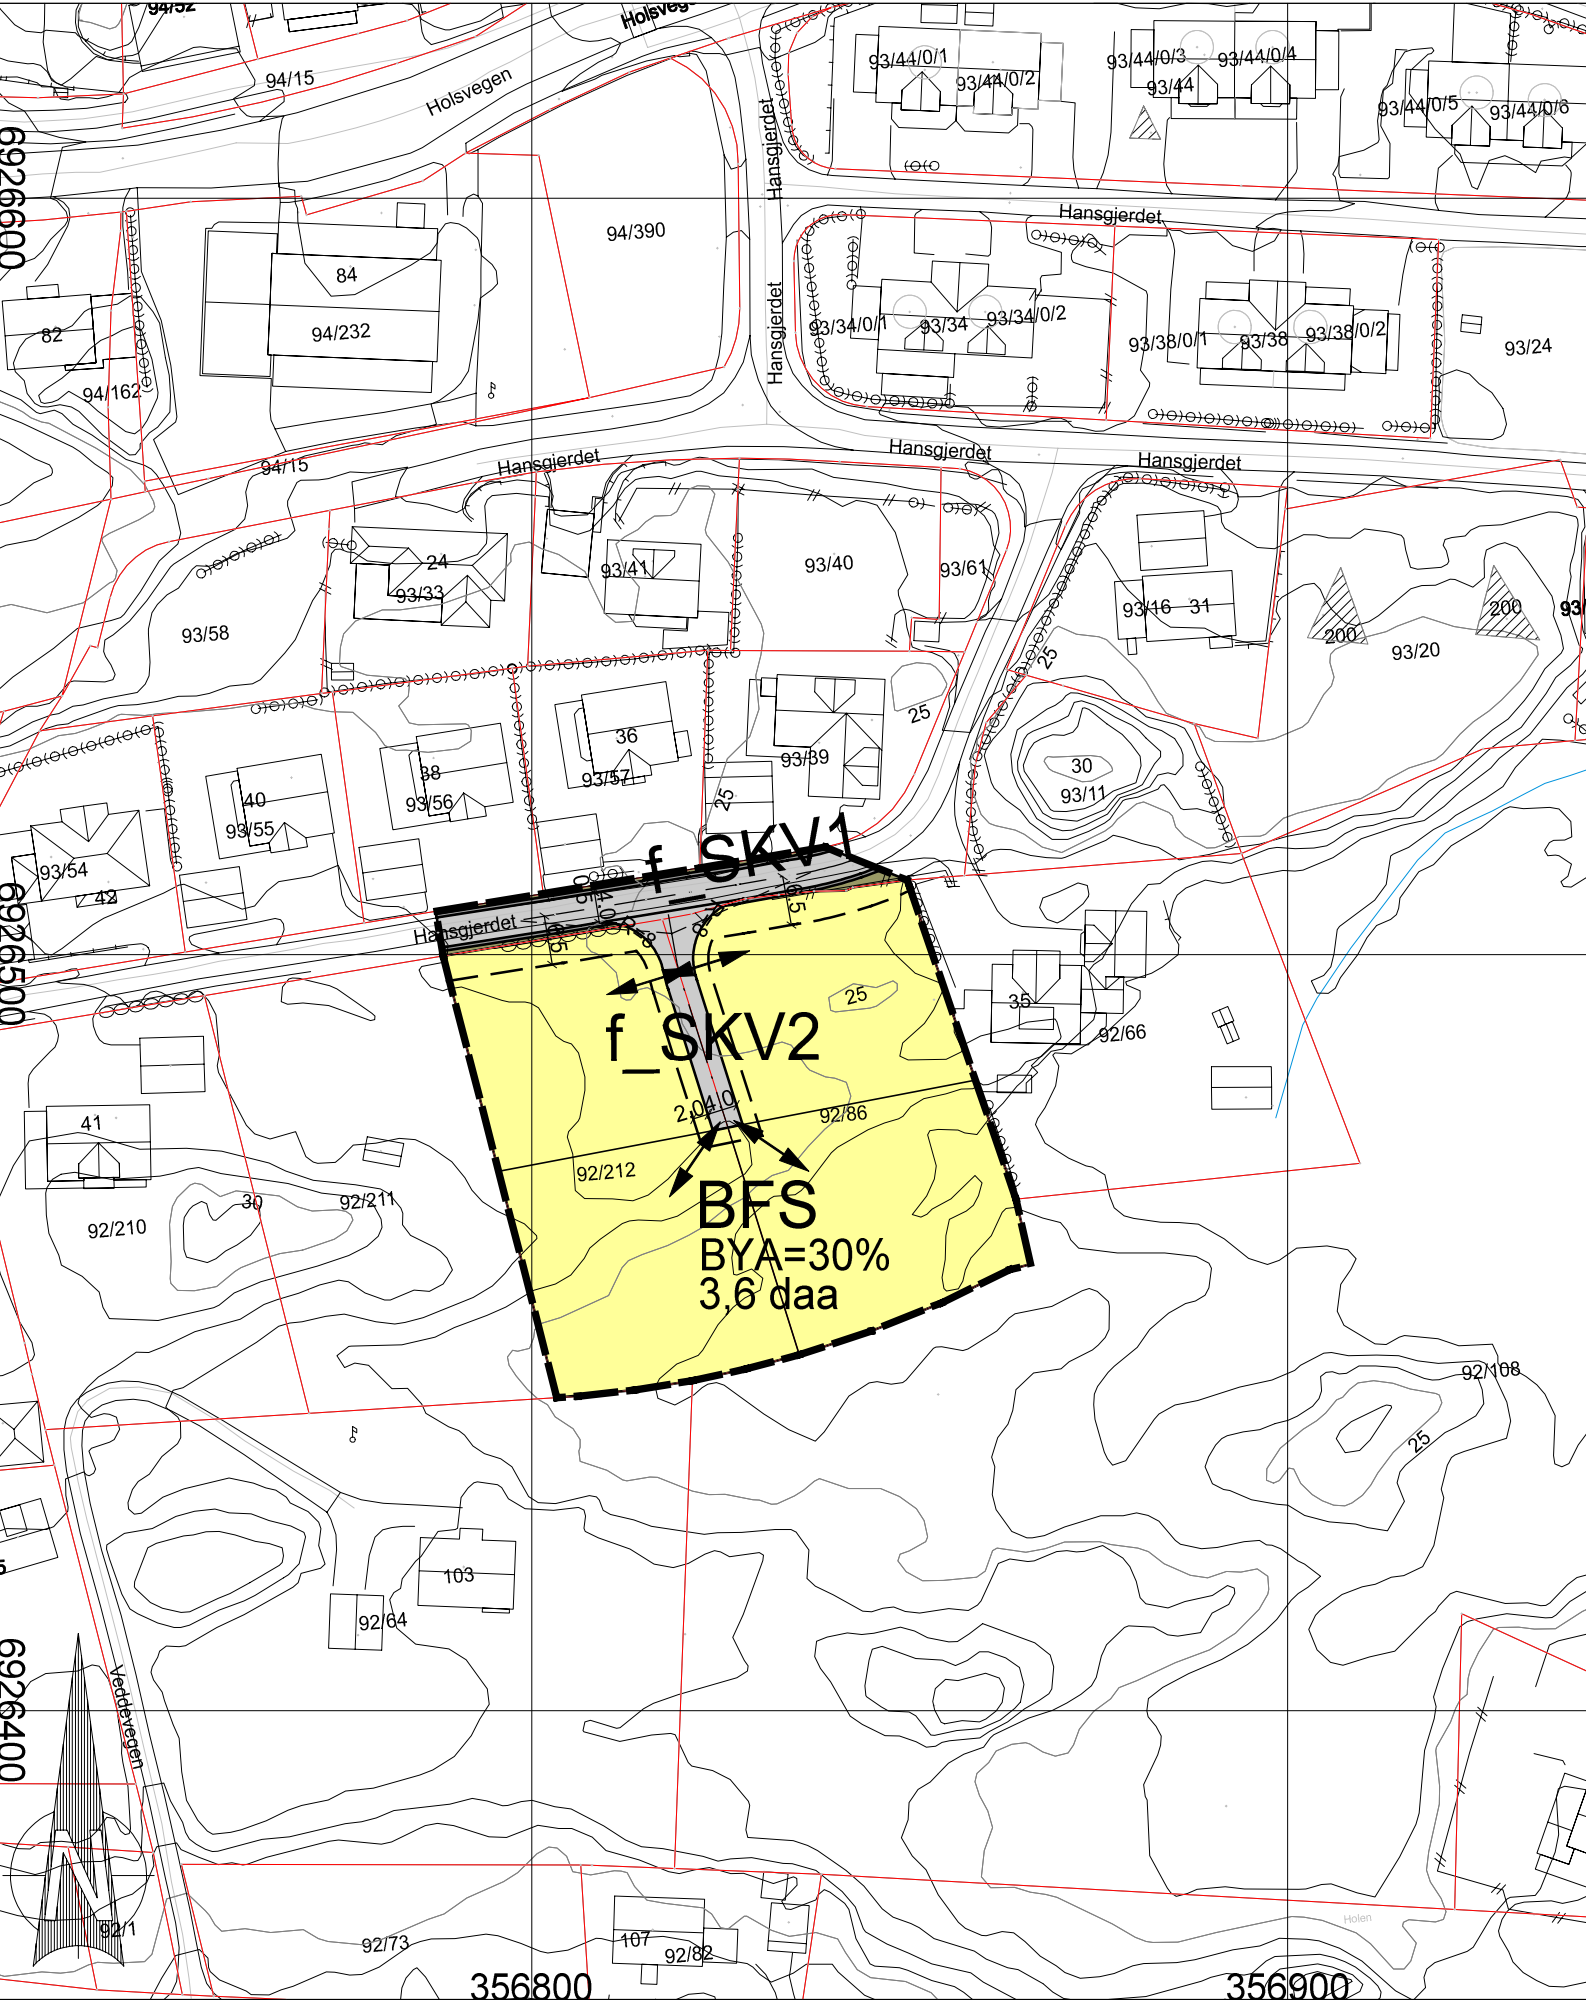

TEGNFORKLARING

- Bebyggelse og anlegg (PBL § 12-5, nr. 1)
- BFS** Bustader – fritliggende småhus
- Samferdselsanlegg og teknisk infrastruktur (PBL § 12-5, nr. 2)
- f_SKV** Køyreveg - felles kjøreveg
 - Annan veggrunn - tekniske anlegg
 - Annan veggrunn - grøntareal
- Omsynssoner (PBL § 12-6)
- H140** Frisikt
- Linjesymbol
- Plangrense
 - Formålsgrense
 - Regulert tomtegrense
 - Byggegrense
 - Måle og avstandslinje
 - Regulert senterlinje
 - Frisikttlinje
- Punktsymbol
- Avkjørsel-både inn og utkjøring

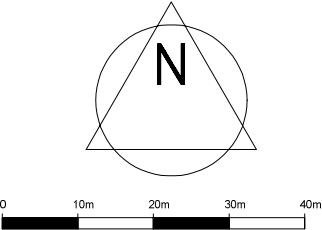

KARTGRUNNLAG: EUREF89 SONE 32
KILDE FOR BASISKART: FKB, SULA KOMMUNE
DATO FOR BASISKART: 06.09.22
HØYDESYSTEM: NN2000
ARKFORMAT: A3
MÅLESTOKK: 1:1000
EKVIDISTANSE: 1m

FORSLAGSTILLER: AMALIE FURHOLM
PLANKART UTARBEIDET: 26.06.24

DETALJREGULERINGSPLAN FOR HANSGJERDET GBNR. 92/86 OG 92/212, SULA KOMMUNE			
SAKSBEHANDLING IFLG. PLAN- OG BYGNINGSLOVEN	SAKSNR	DATO	SIGN
Kunngjøring oppstart		27.10.22	kas
1. gangs behandling i det faste utvalget for plansaker	096/24	11.12.24	th
Offentlig ettersyn fra 12.02.25 til 13.03.25			
2. gangs behandling i det faste utvalget for plansaker	052/25	10.09.25	hh
Kommunestyrets vedtak:	096/25	23.10.25	hh
PLANEN UTARBEIDET AV:	SAKSNR	TEGNNR.	SAKSBEH
	22179	003	kas



BRUSDALSVEGEN 20, 6011 - ÅLESUND - WWW.PROESS.NO - POST@PROESS.NO