

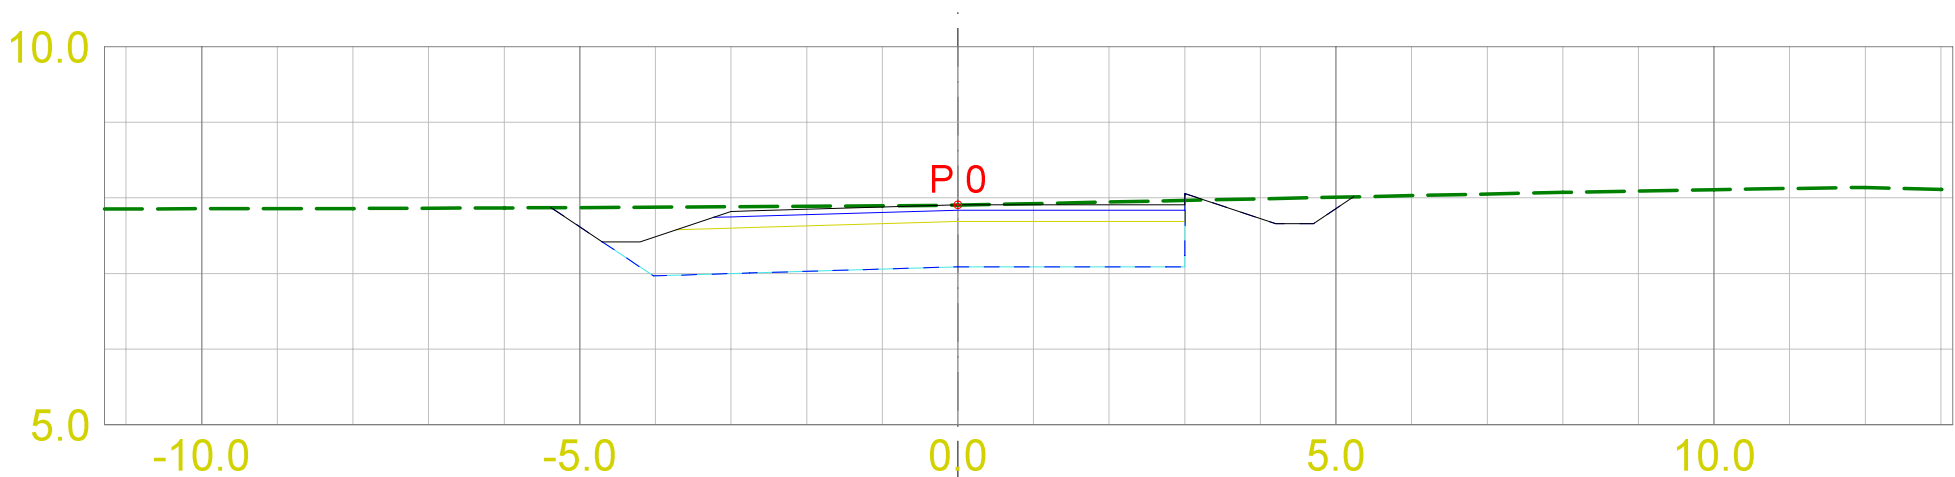
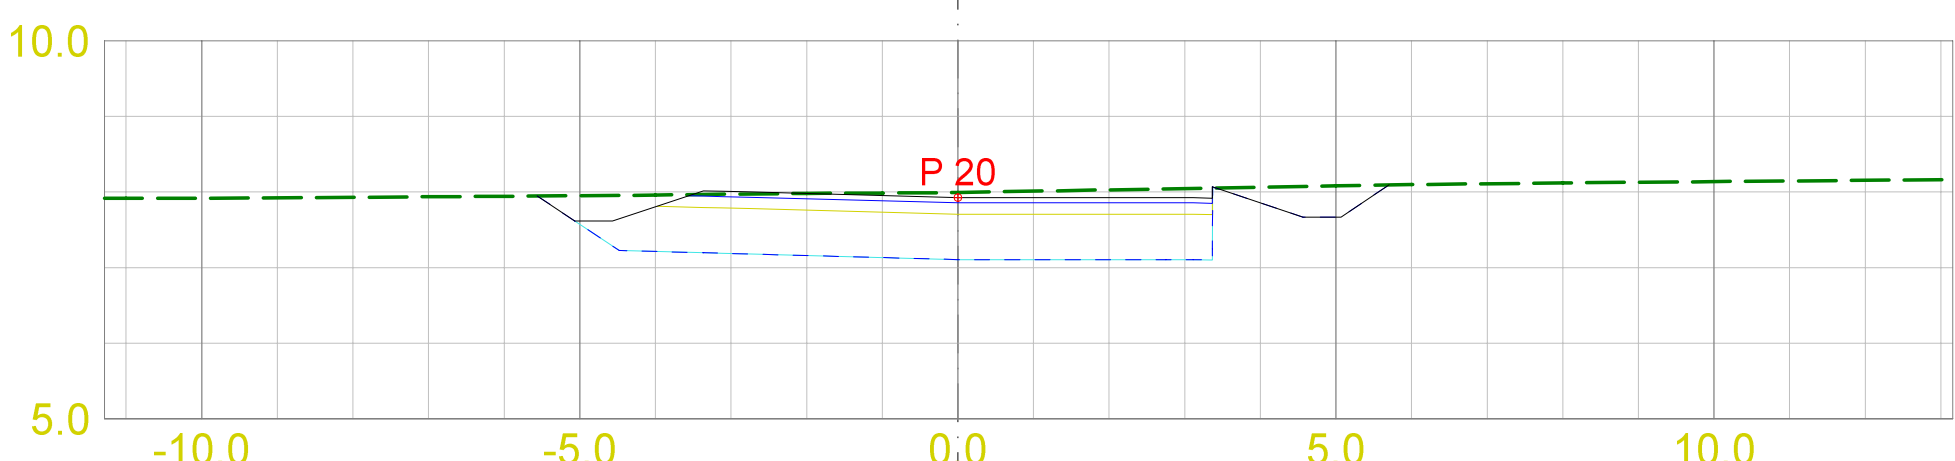
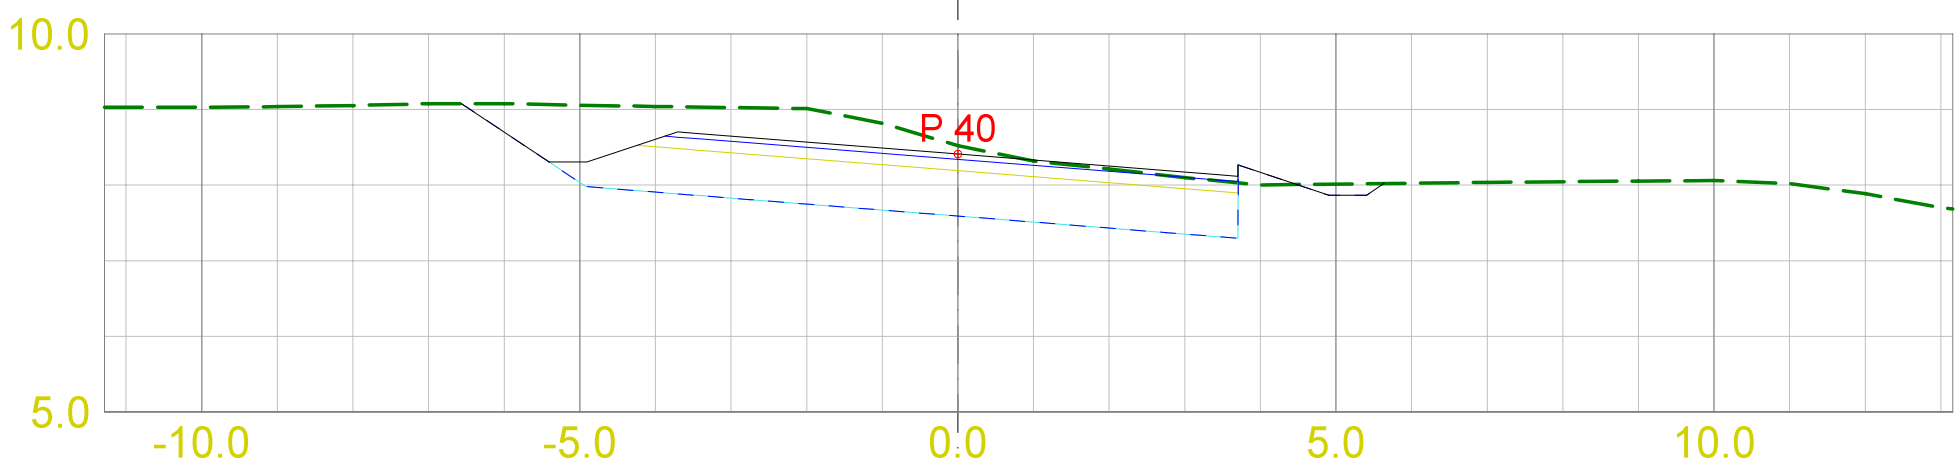


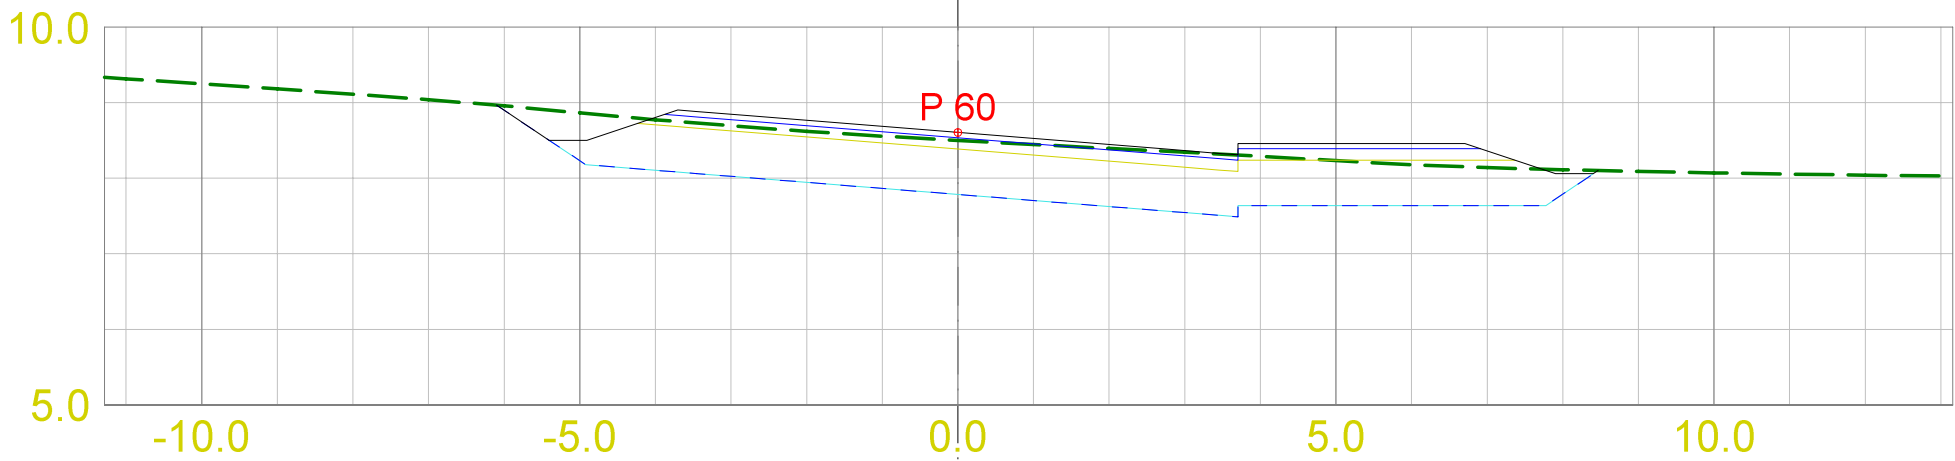

FORSLAGSSTILLER: SULA KOMMUNE

ALTERNATIV 2 - SULA KOMMUNE - ALTERNATIVT FORSLAG
DETALJREGULERING FOR KARLGARDEN PÅ HAVNEGJERDE




Dato 07/07/26	Konstr./tegnet	Godkjent	Målestokk	 SULA KOMMUNE	
ETRS89/UTM SONE 32N NN 2000 høyder			1:100		
SULA KOMMUNE o_KV1 TVERRPROFILER				Erstating for:	Erstattet av:
				936	
Henvisning:		Beregning:			

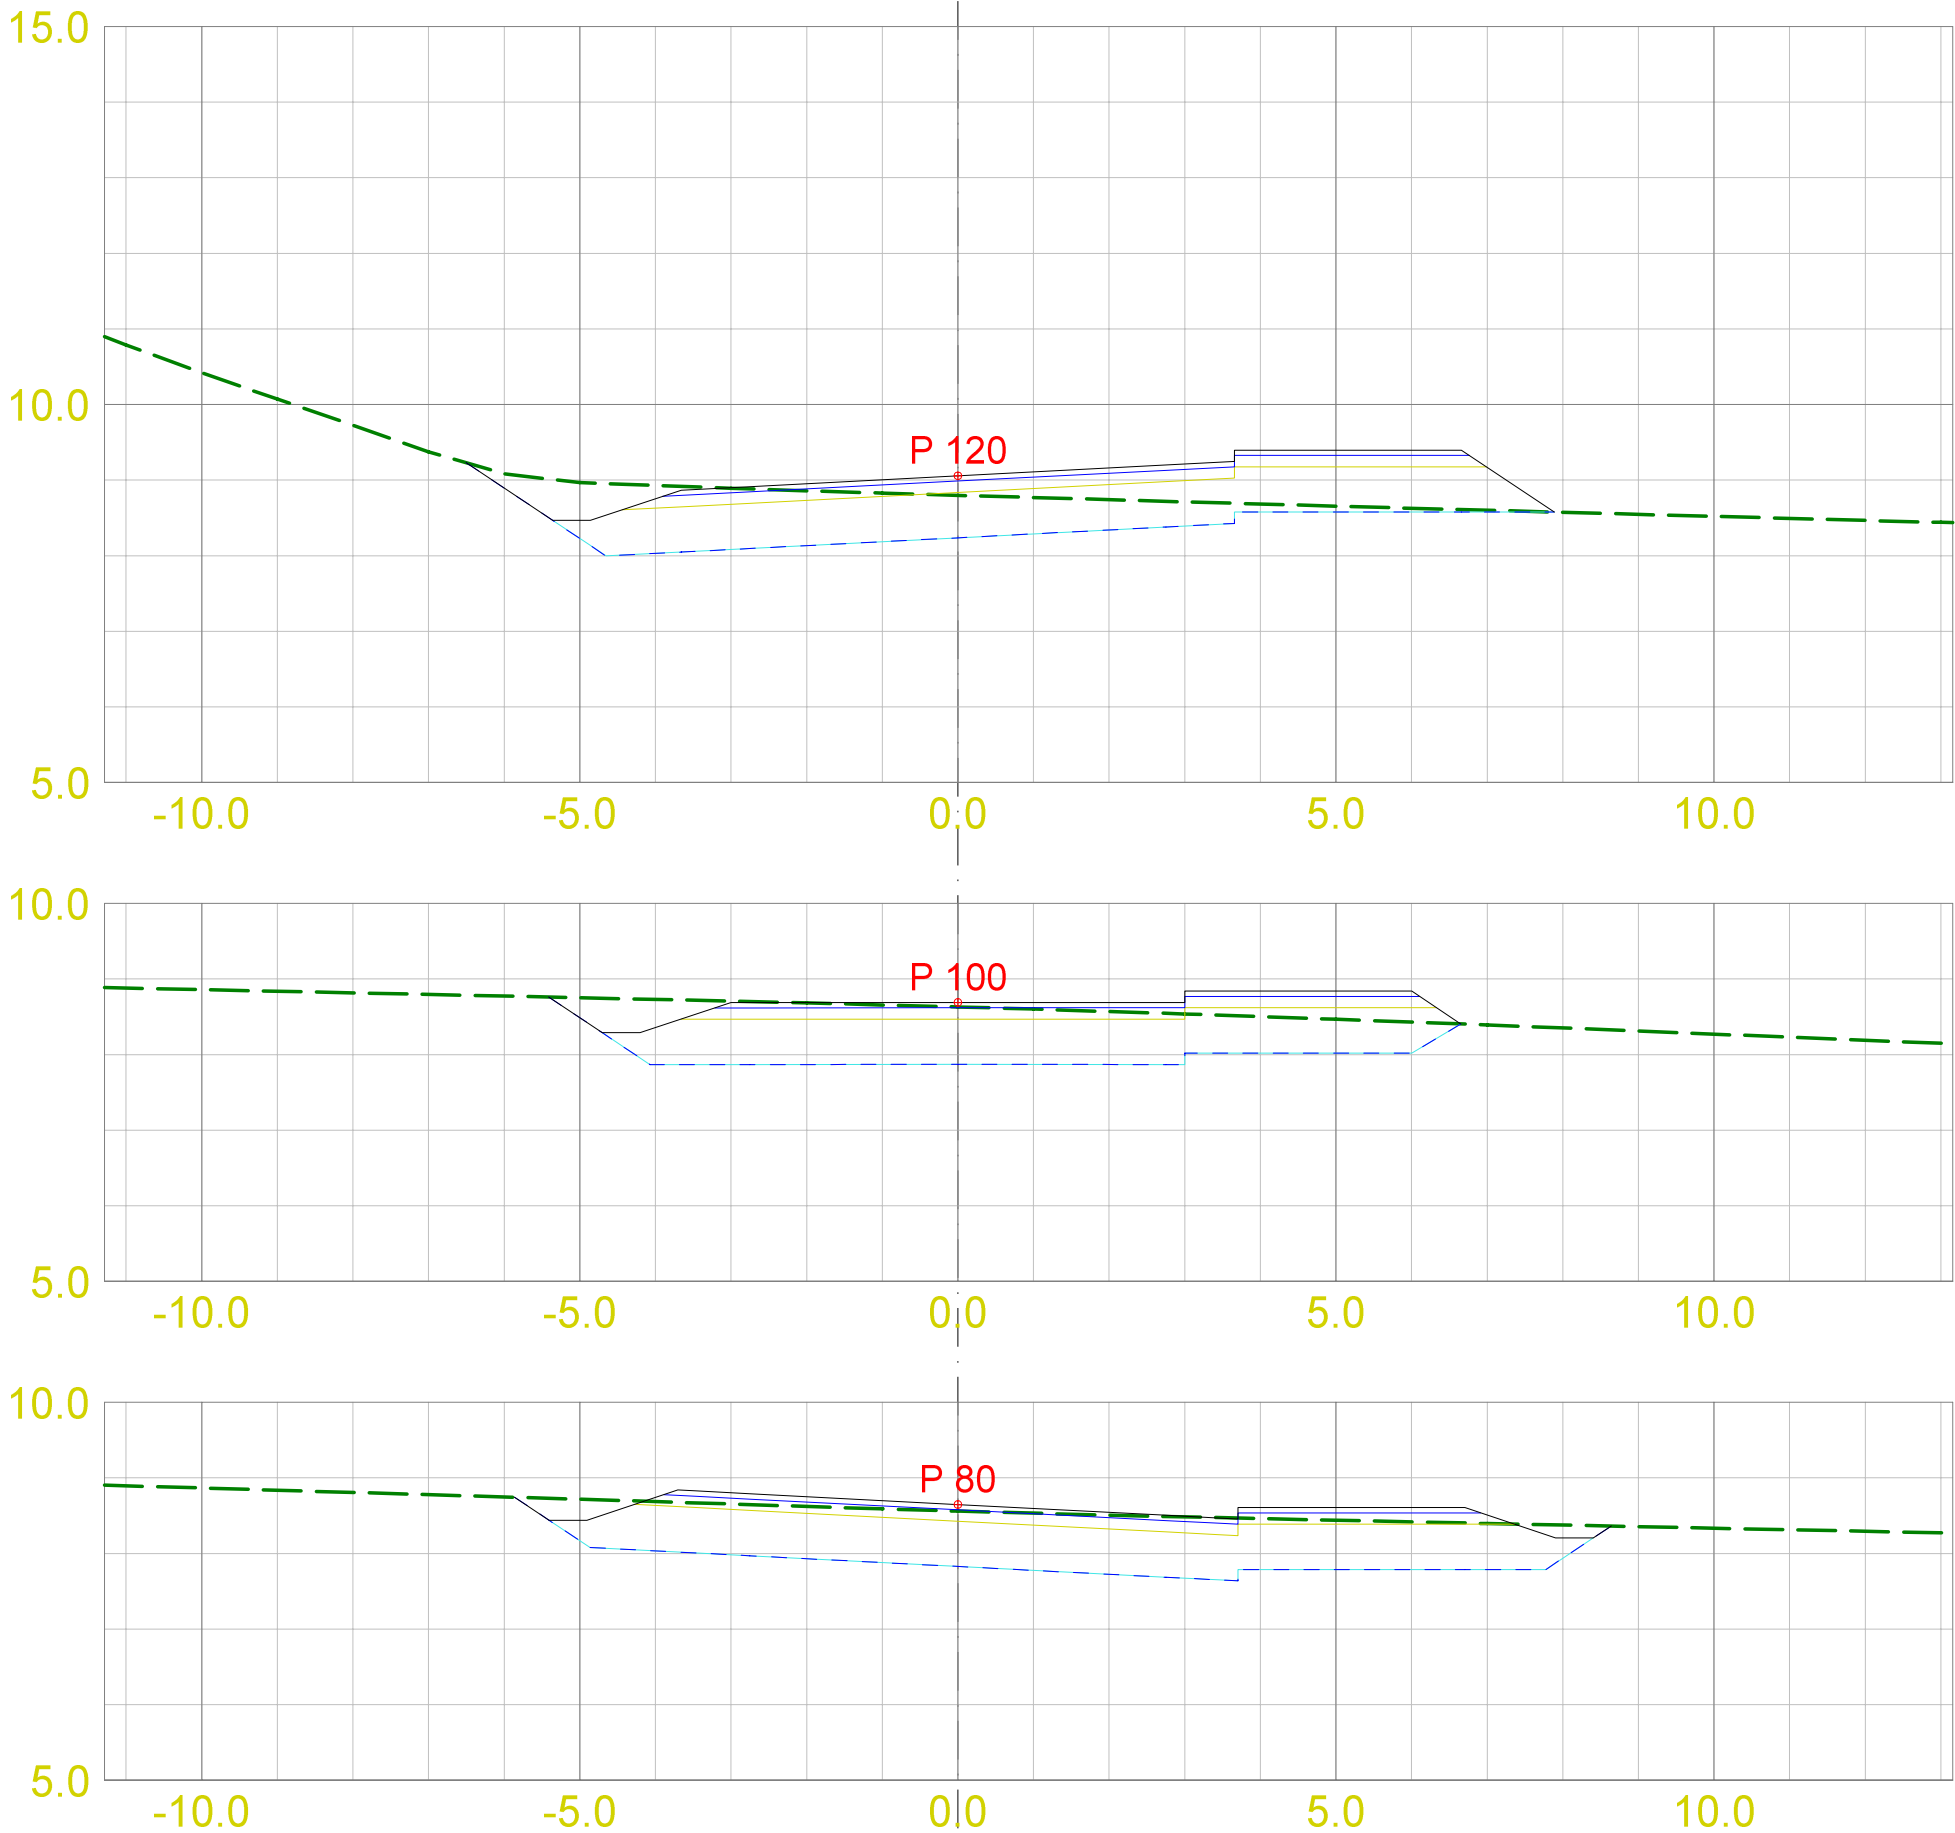




FORSLAGSSTILLER: SULA KOMMUNE

ALTERNATIV 2 - SULA KOMMUNE - ALTERNATIVT FORSLAG
DETALJREGULERING FOR KARLGARDEN PÅ HAVNEGJERDE

Dato 07/07/26	Konstr./tegnet	Godkjent	Målestokk	 SULA KOMMUNE	
ETRS89/UTM SONE 32N NN 2000 høyder			1:100		
SULA KOMMUNE o_KV1 TVERRPROFILER				Ersatning for:	Erstattet av:
				936	
Henvisning:		Beregning:			

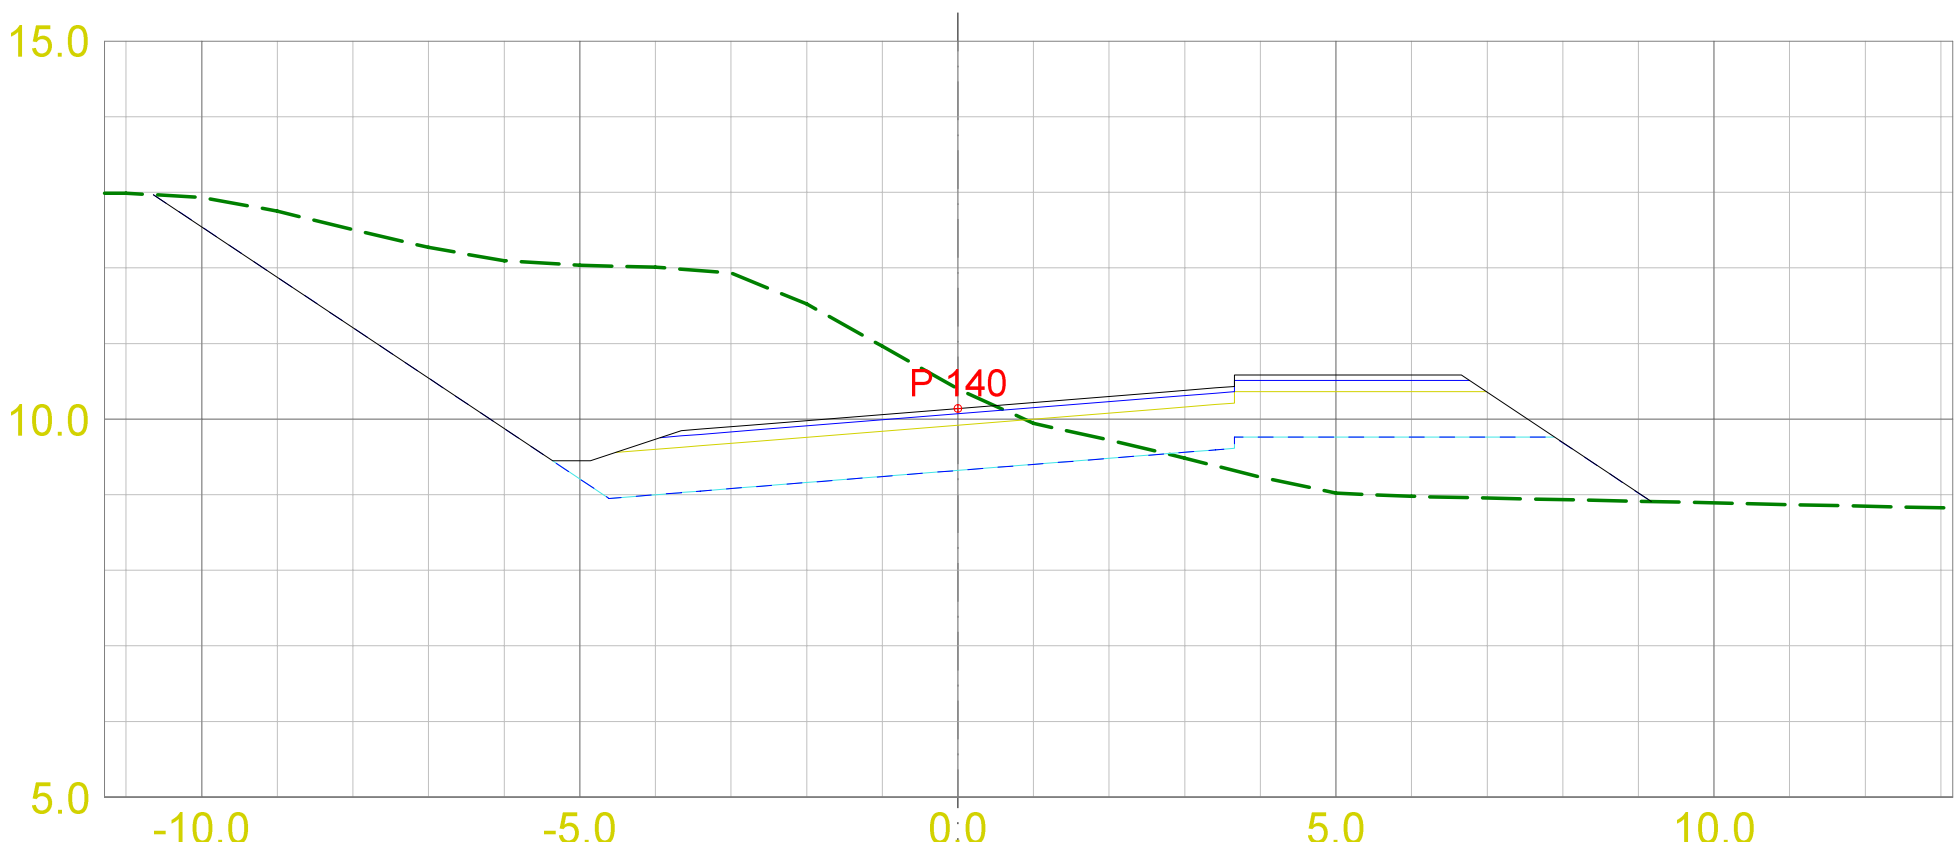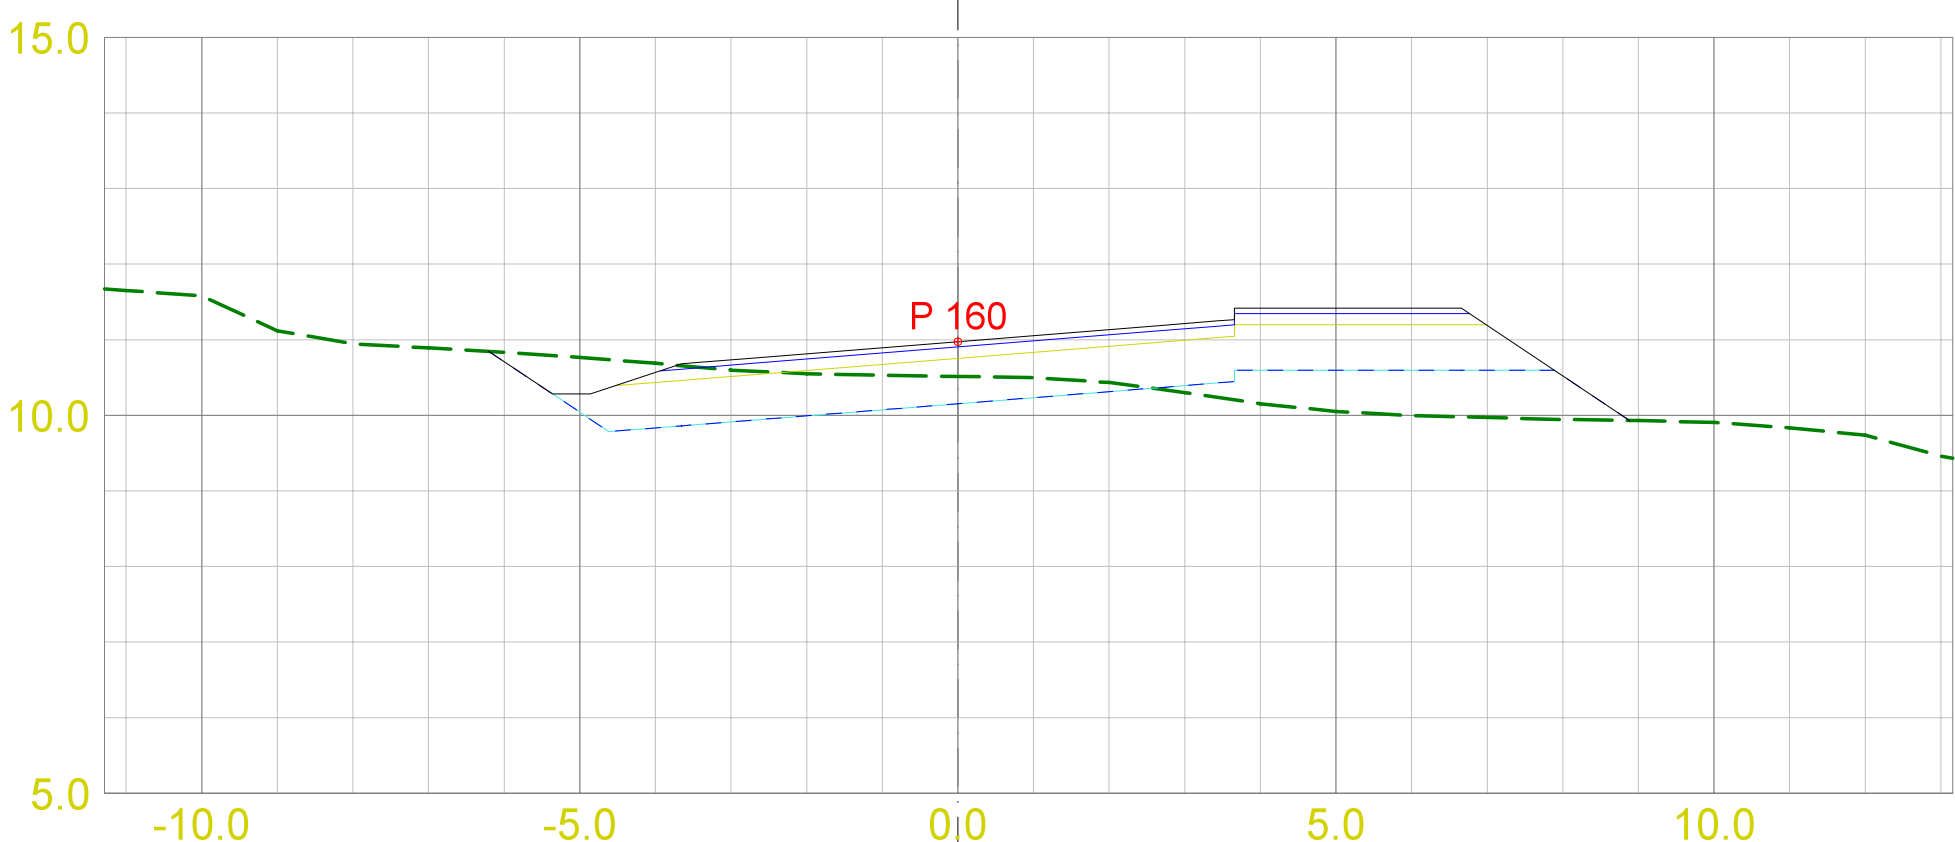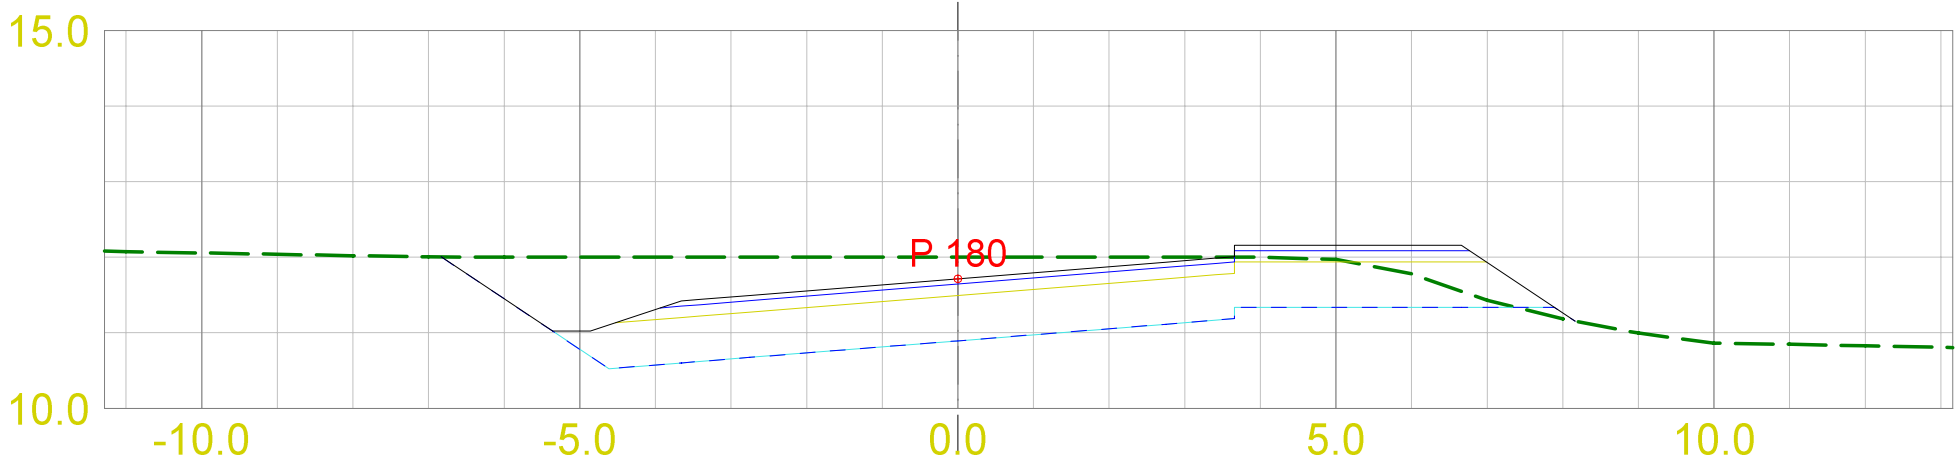

FORSLAGSSTILLER: SULA KOMMUNE				
ALTERNATIV 2 - SULA KOMMUNE - ALTERNATIVT FORSLAG DETALJREGULERING FOR KARLGARDEN PÅ HAVNEGJERDE				
Dato 07/07/26	Konstr./tegnet	Godkjent	Målestokk 1:100	 SULA KOMMUNE
ETRS89/UTM SONE 32N NN 2000 høyder				
SULA KOMMUNE o_KV1 TVERRPROFILER				Erstattet av: 936
Henvisning:		Beregning:		

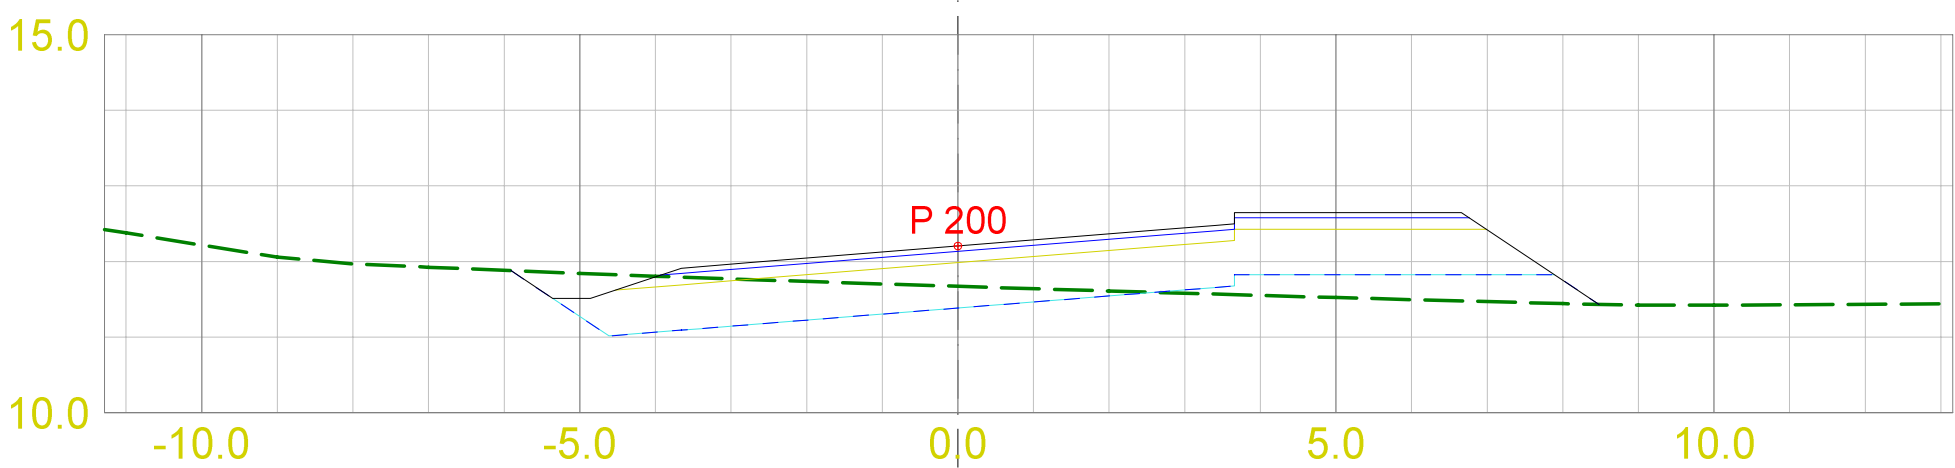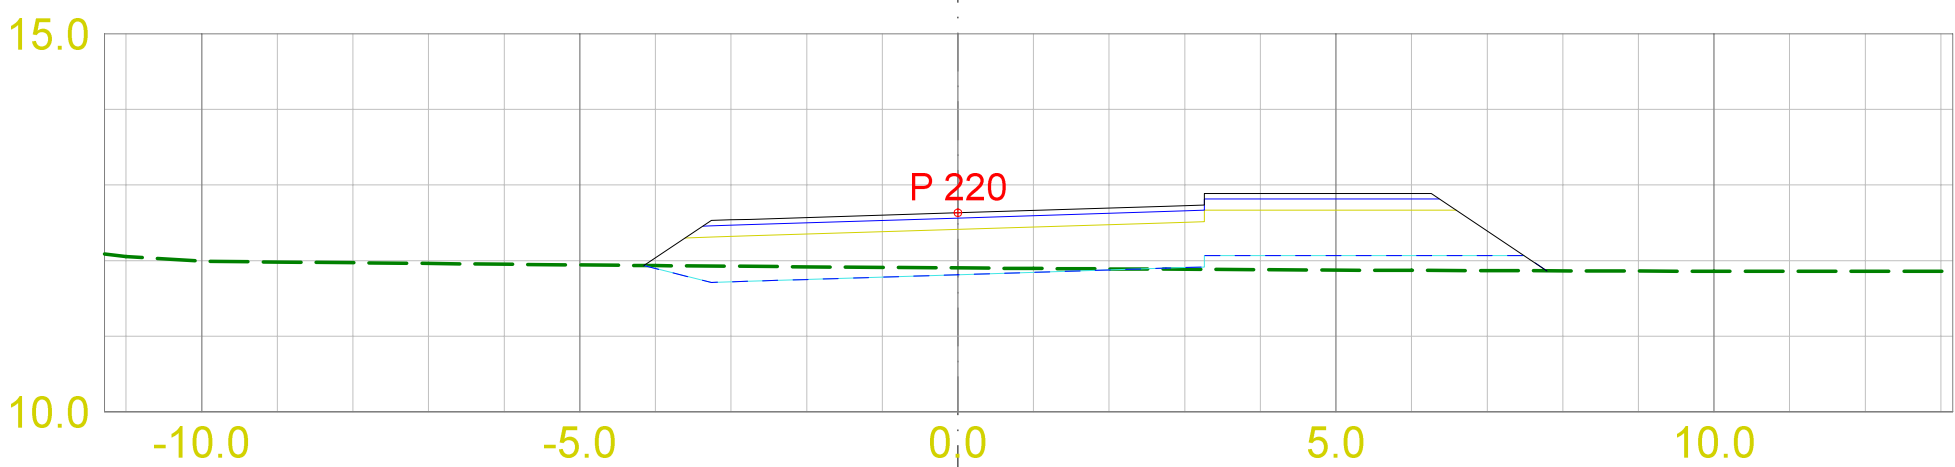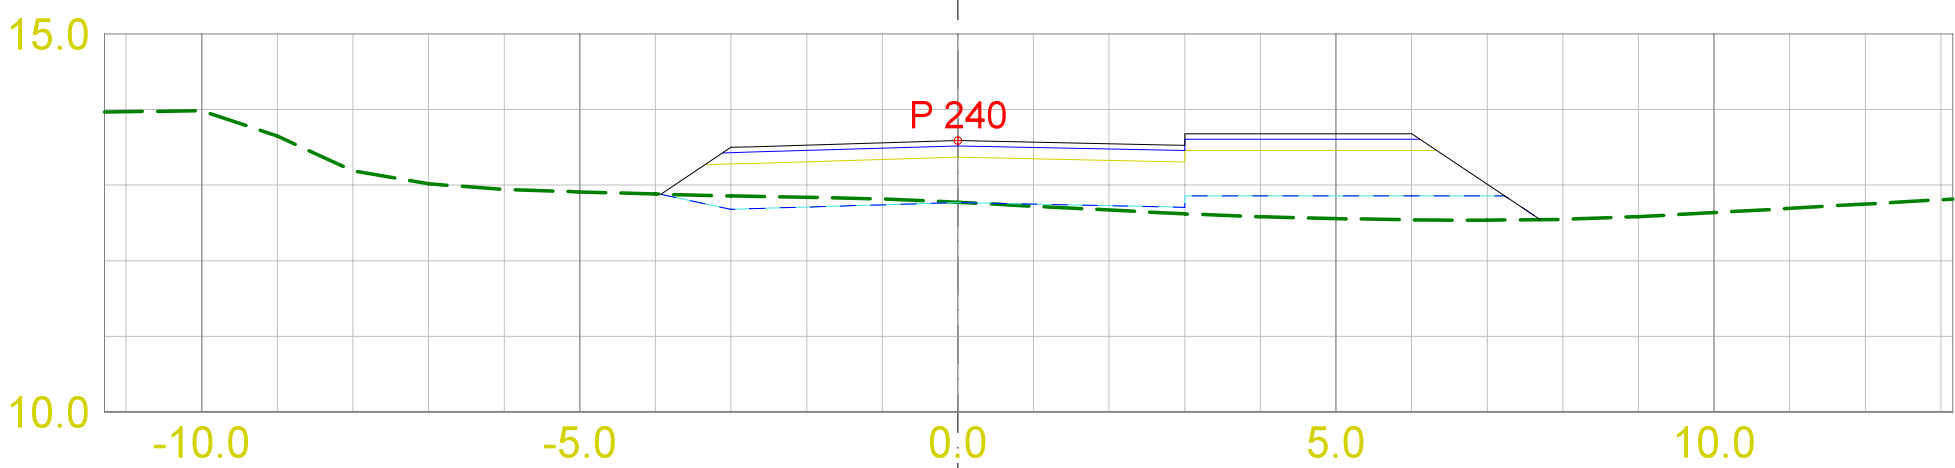

FORSLAGSSTILLER: SULA KOMMUNE

ALTERNATIV 2 - SULA KOMMUNE - ALTERNATIVT FORSLAG
DETALJREGULERING FOR KARLGARDEN PÅ HAVNEGJERDE

Dato 07/07/26	Konstr./tegnet	Godkjent	Målestokk	 SULA KOMMUNE	
ETRS89/UTM SONE 32N NN 2000 høyder			1:100		
SULA KOMMUNE o_KV1 TVERRPROFILER				Erstating for:	Erstattet av:
				936	
Henvisning:		Beregning:			