



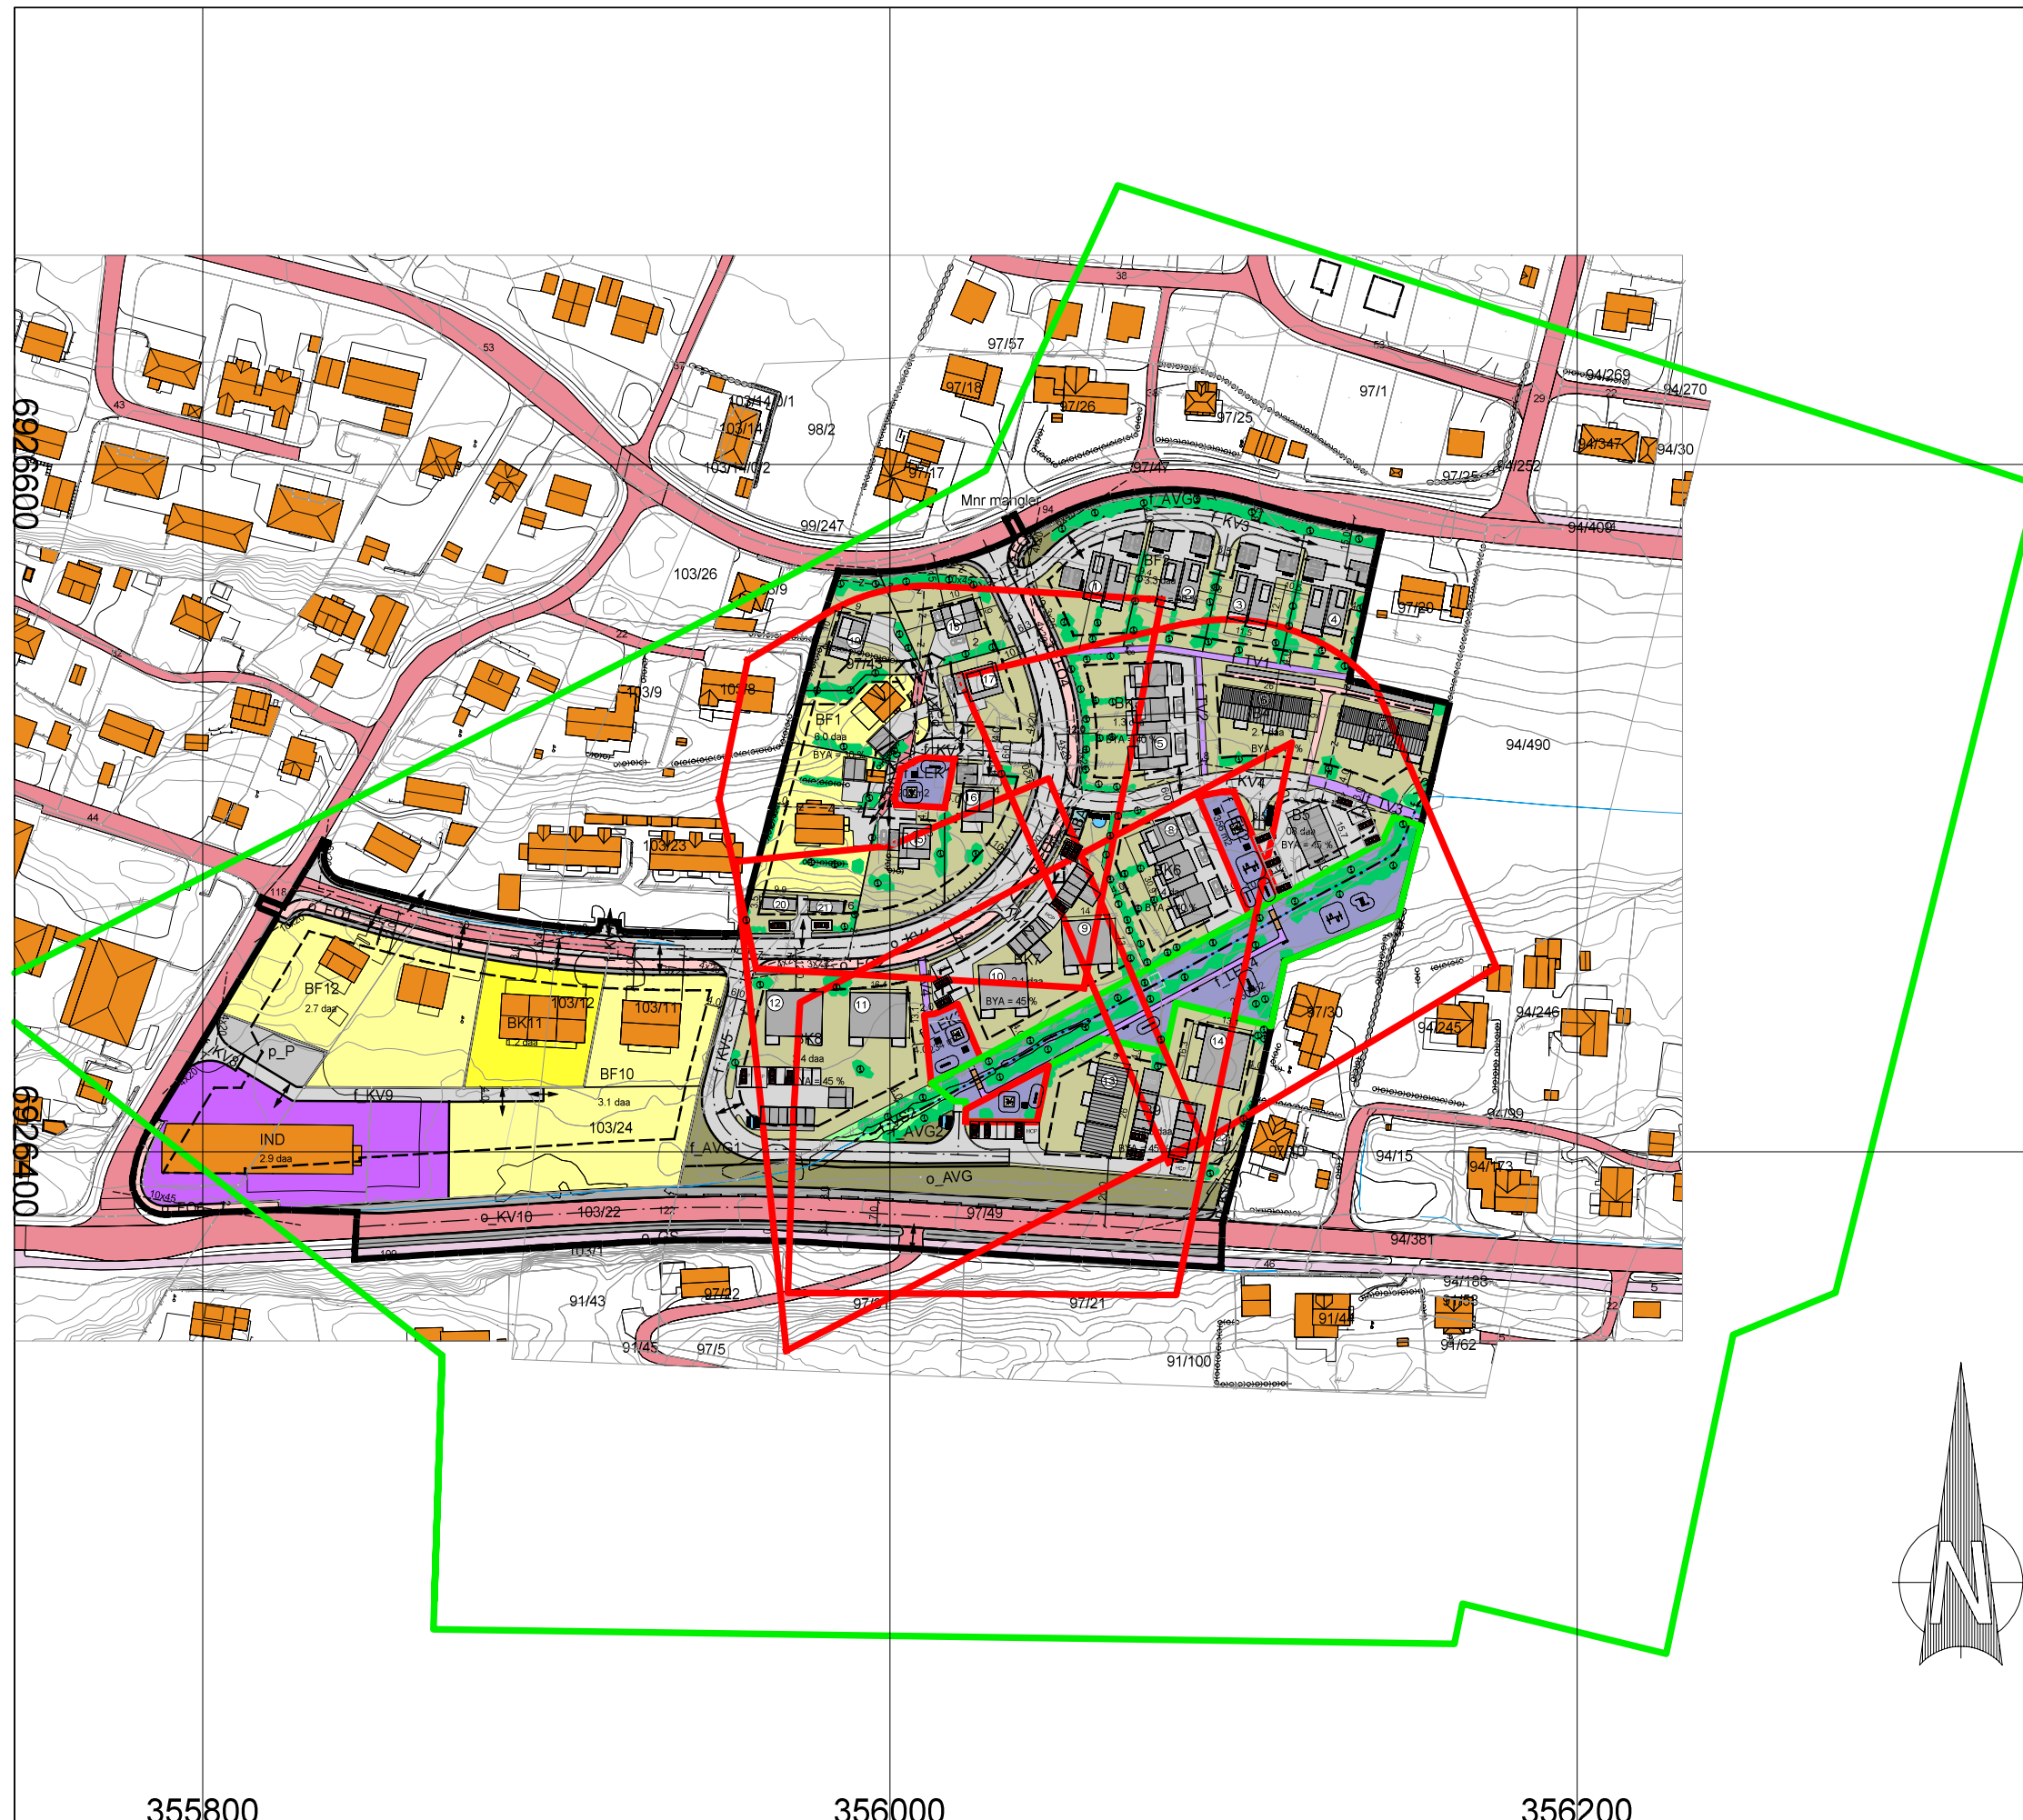

KARTUTSNITTET VISER
50 METER REKKEVIDDE
FOR NÆRLEKEPLASSENE
OG 150 METER REKKEVIDDE
FOR OMRÅDELEKEPLASSEN.

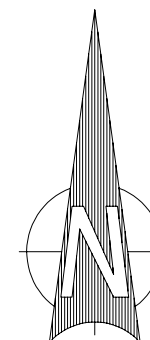

Rev. 22.08.25 mhs

DETALJREGULERING KARLGARDEN
PÅ HAVNEGJERDE 97/5 M/FL, SULA

Dato 12/04/24	Konstr./egnet mhs	Godkjent	Målestokk		
ETRS89/UTM SONE 32N NN 2000 høyder			1:2000		
AVSTAND LEKEPLASSER				Erstatning for:	Erstattet av:
				928	
Henvisning:		Beregning:			