


PLANGRENSE KOMMUNEPLAN

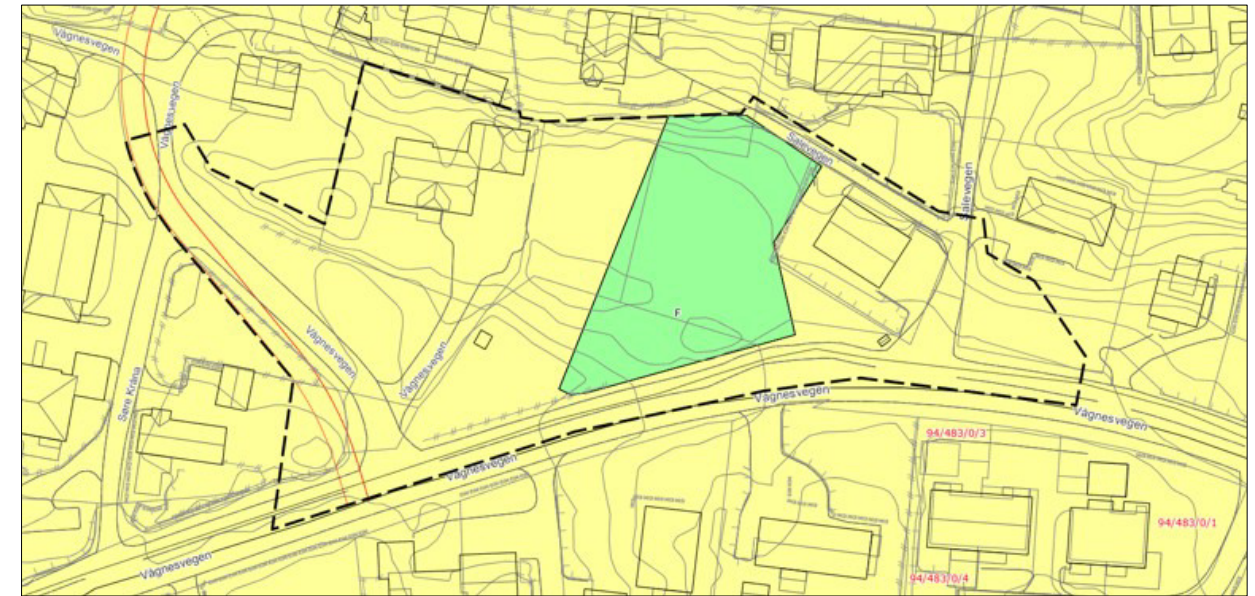

PLANGRENSE ORTOFOTO



TEGNFORKLARING

Bygninger og anlegg (PBL § 12-5, nr. 1)

- Bustader - frittliggende småhus (BF)
- Renovasjonsanlegg (F_RA)
- Leikeplass, offentlig (o_LEK)

Samferdselsanlegg og teknisk infrastruktur (PBL § 12-5, nr. 2)

- Køyreveg, offentlig (o_KV)
- Køyreveg, felles (f_KV)
- Køyreveg, privat (p_KV)
- Fortau, offentlig (o_FO)
- Annen veggrunn - tekniske anlegg
- Annen veggrunn - grøntareal

Grønnstruktur (PBL § 12-5, nr. 3)

- Friområde (o_FRI)

Hensynssoner (PBL § 12-6)

- Frisikt

Linjesymbol

- Plangrense
- Formålsgrense
- Byggegrense
- Regulert senterlinje
- Frisiktlinje
- Måle og avstandslinje

DETALJREGULERINGSPLAN/ REGULERINGSENDRING
GBNR. 94/443 MED FLERE - SULA KOMMUNE

SAKSBEHANDLING IFLG. PLAN- OG BYGNINGSLOVEN

Kunngjøring oppstart

1. gangs behandling i det faste utvalget for plansaker

Offentlig ettersyn fra til

2. gangs behandling i det faste utvalget for plansaker

Kommunestyrets vedtak:

PLANEN UTARBEIDET AV:



BRUSDALSVEGEN 20, 6011 ÅLESUND - WWW.PROESS.NO - POST@PROESS.NO

SAKSNR DATO SIGN

SAKSNR 24073 TEGNNR. 001 SAKSBEH sø

KARTGRUNNLAG: EUREF89 SONE 32
KILDEFOR BASISKART: FBK, SULA KOMMUNE
HØYDESYSTEM: NN2000
ARKFORMAT: A3
MÅLESTOKK: 1:1000
EKVIDISTANSE: 1M

FORSLAGSTILLER: SLETTA BYGGELAG AS
PLANKART UTARBEIDET 15.05.26
REV. 09.06.26 FØR UTLEGGING TIL
OFFENTLIG ETTERSYN

