

Tegnforklaring

Reguleringsplan PBL 2008
§12-5. Nr. 1 - Bebyggelse og anlegg

- BIA 1400 - Idrettsanlegg
- §12-5. Nr. 2 - Samferdselsanlegg og teknisk infrastruktur**
- SKV 2011 - Kjøreveg
- SF 2012 - Fortau
- SGS 2015 - Gang-/sykkelveg
- SVG 2019 - Annen veggrunn - grøntareal

§12-5. Nr. 3 - Grønnstruktur

- GN 3020 - Naturområde - grønnstruktur
- GF 3040 - Friområde

§12-6 - Hensynssoner

- H370 370 - Høyspenningsanlegg (inkl høyspentkabler)
- H720 720 - Båndlegging etter lov om naturvern


§12-7 - Bestemmelsesområder

- Midlertidig bygge- og anleggsområde

Linjesymbol

- RpGrense
- RpFormålGrense
- 1222 - Frisiktlinje

- RpFareGrense
 - RpBåndleggingGrense
 - PblMidlByggAnleggGrense
- Punktsymboler**
- 1242 - Avkjørsel - både inn og utkjøring

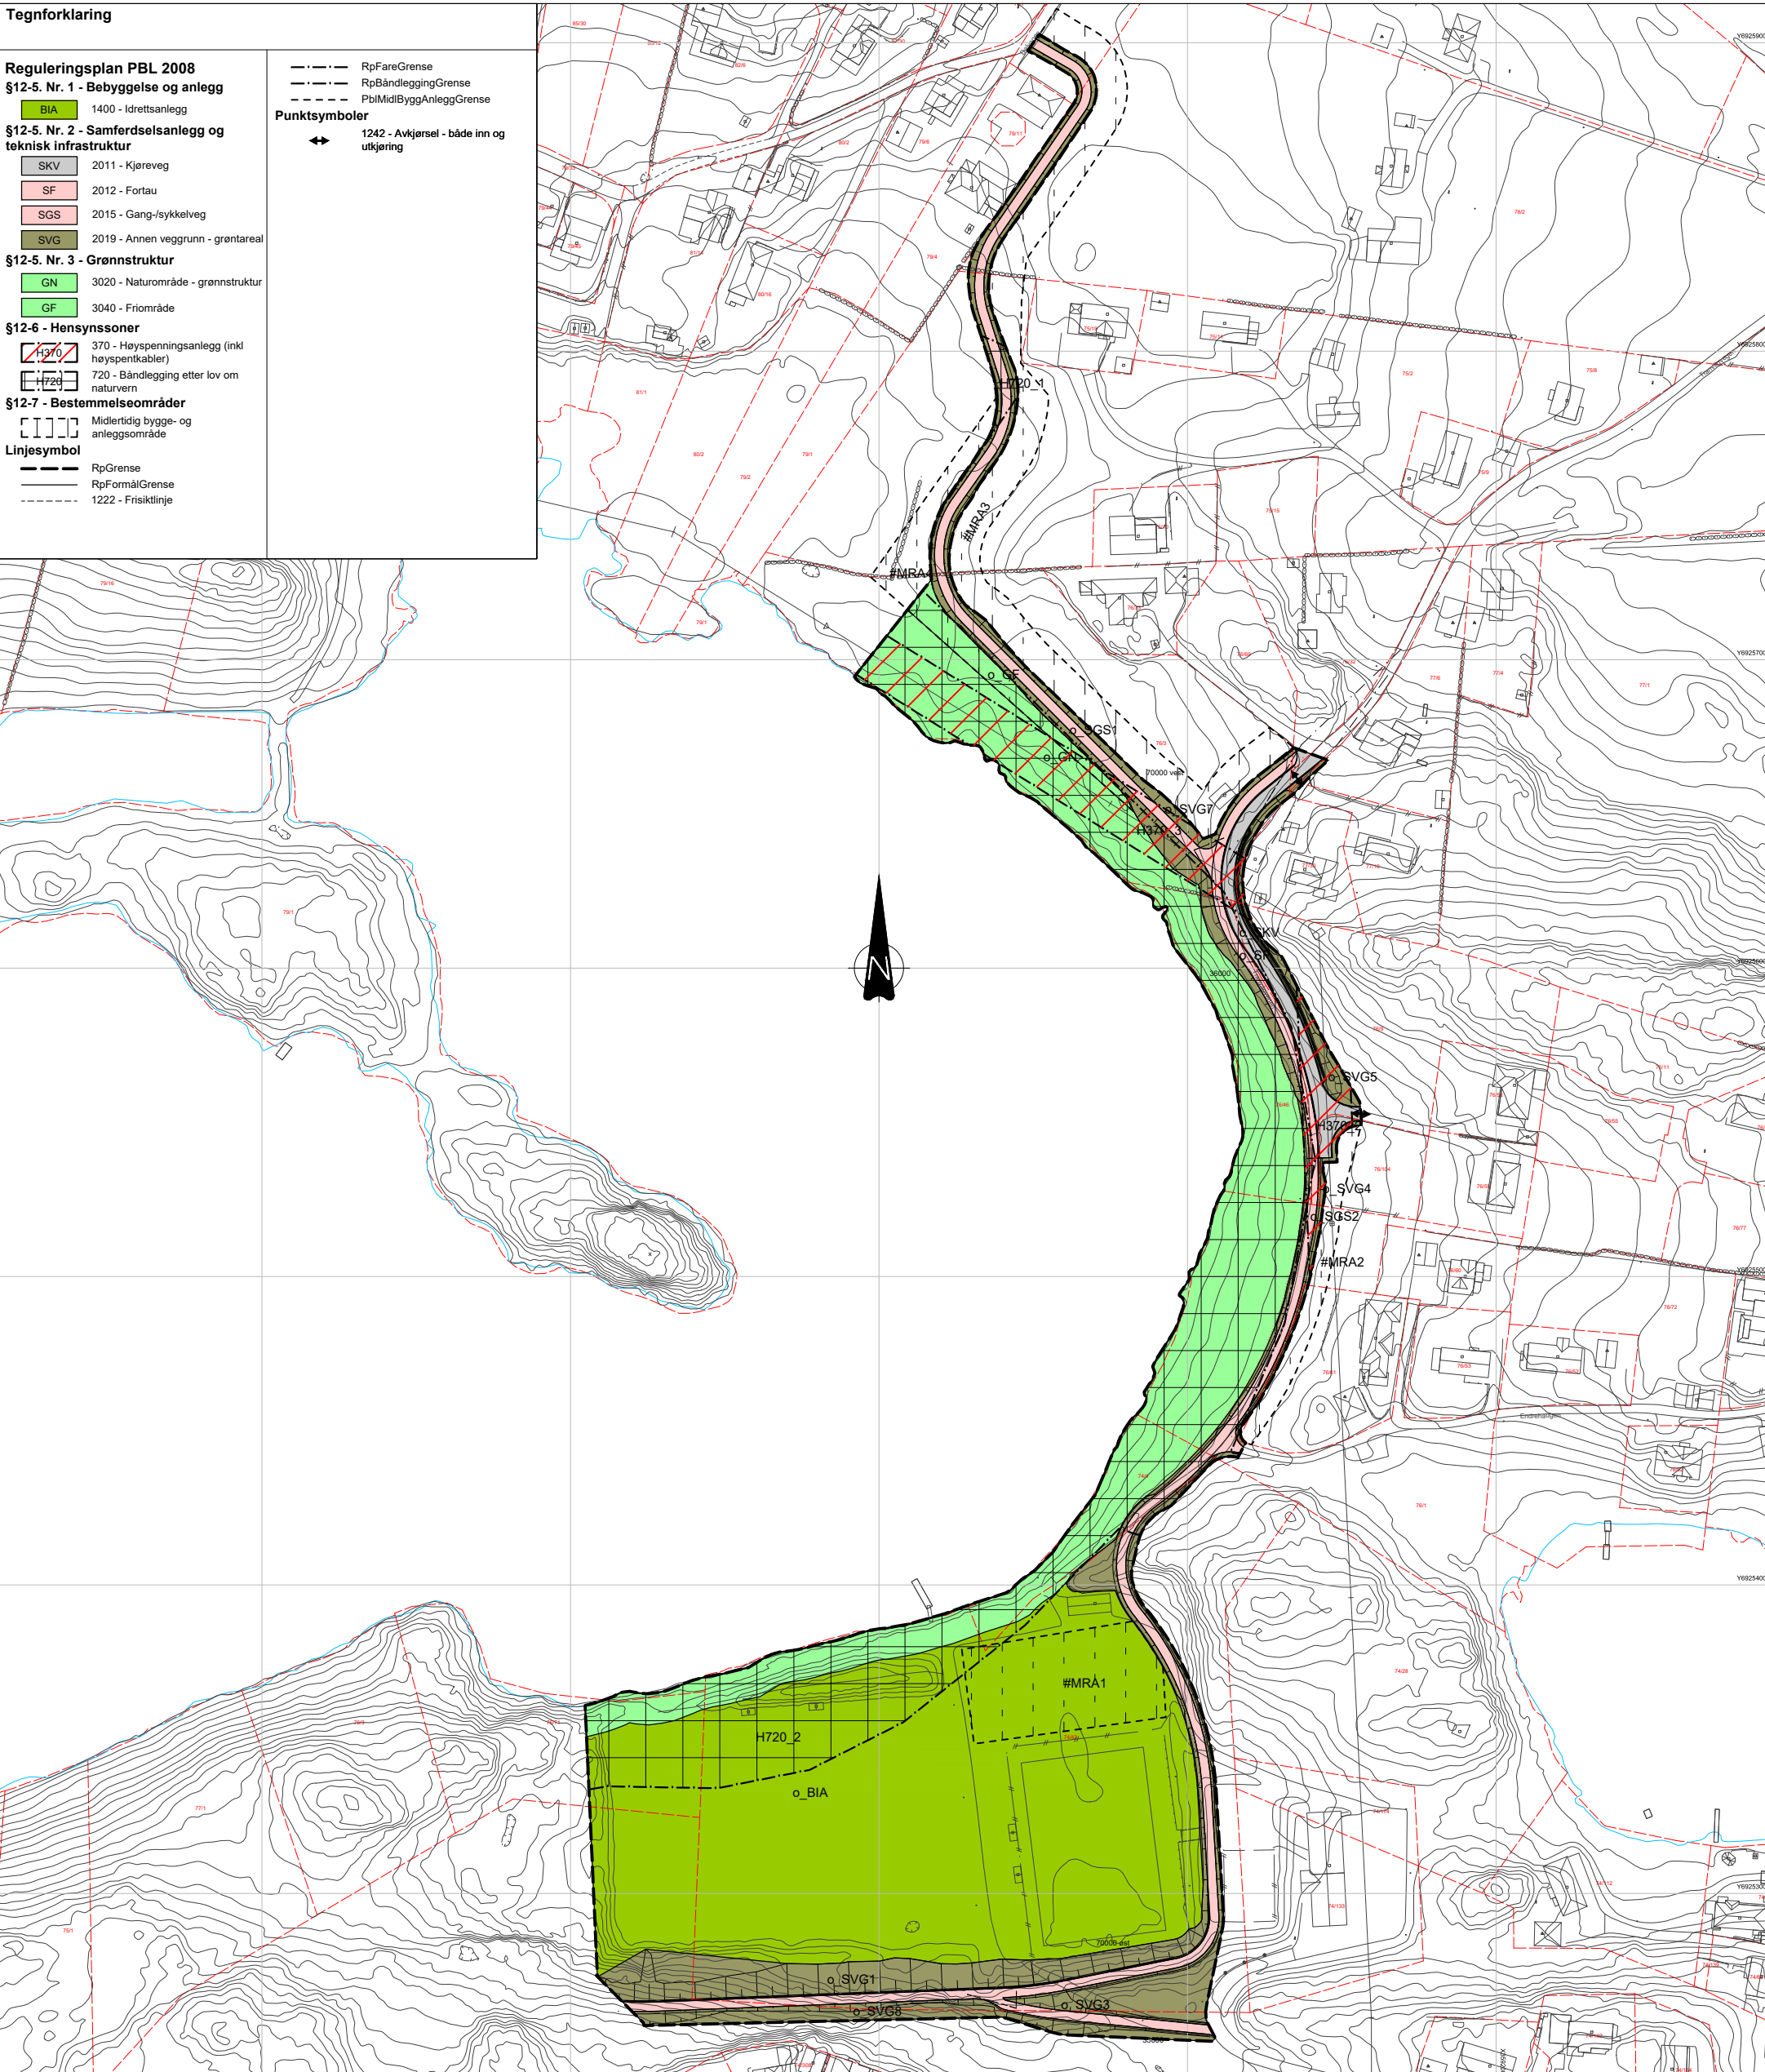

Kartopplysninger
 Kilde for basiskart: Sula kommune
 Dato for basiskart: 2016.05.09
 Koordinatsystem: ETRS89_UTM-32N
 Høydegrunnlag: NN2000

Ekvidistanse: 1m
 Kartmålestokk: 1:1000 m

Detaljregulering
Skoleveg fra Rørstadmarka til Dalvegen
 Med tilhørende reguleringsbestemmelser

Arealplan-ID: 1531_2018001771
 Forslagsstiller: Sula kommune

SAKSBEHANDLING ETTER PLAN- OG BYGNINGSLOVEN

SAKS-NR	DATO	SIGN

Dato	XXX	Revisjon	XXX
Dato	XXX	Revisjon	XXX
Dato	XXX	Revisjon	XXX

Kommunestyret sitt vedtak

Ny 2. gang behandling	
Offentlig ettersyn fra til	
2. gangs behandling	
Offentlig ettersyn fra 13.06.19 til 05.08.19	
1. gangs behandling	
Kunngjøring av oppstart av planarbeid	05.11.18
Oppstartsmøte	

PLANEN ER UTARBEIDET AV: Norconsult AS

TEGNNR	DATO	SIGN
R100	28.05.19	

Det bekreftes at planen er i samsvar med kommunestyrets vedtak av