



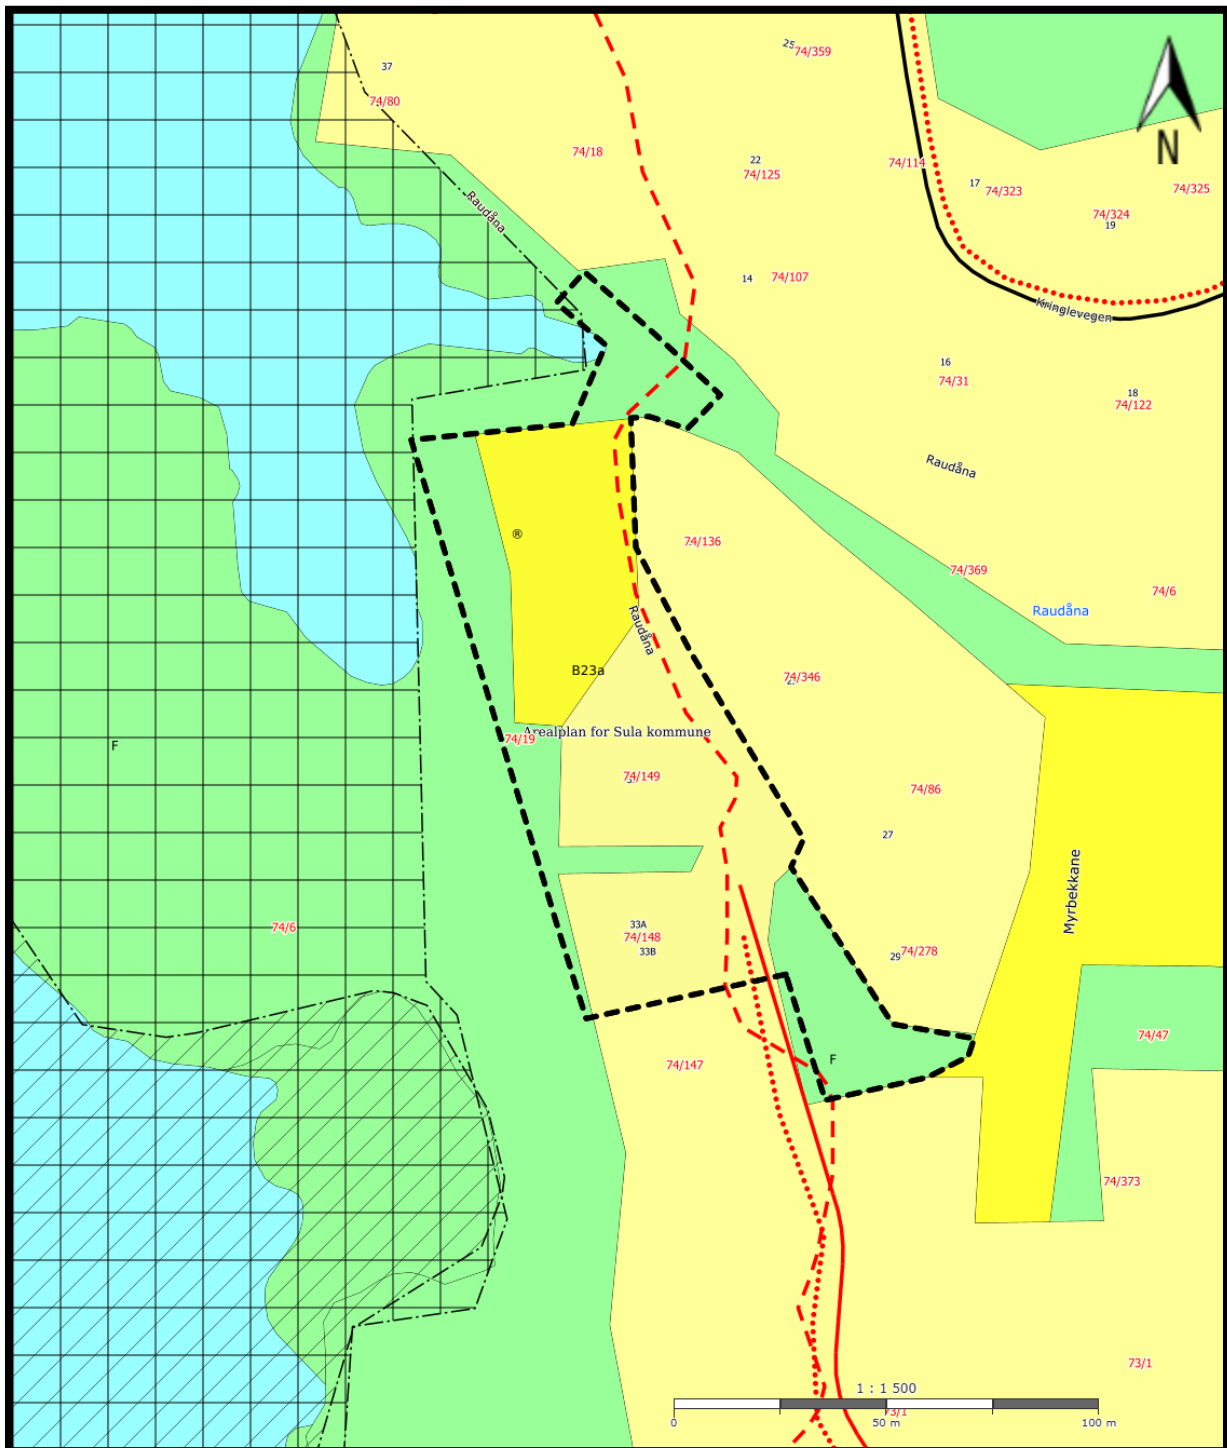

Figur 1 Kartutsnitt viser planområdet avgrensa med svart stipla linje mot kommuneplanens arealdel 2015-2025

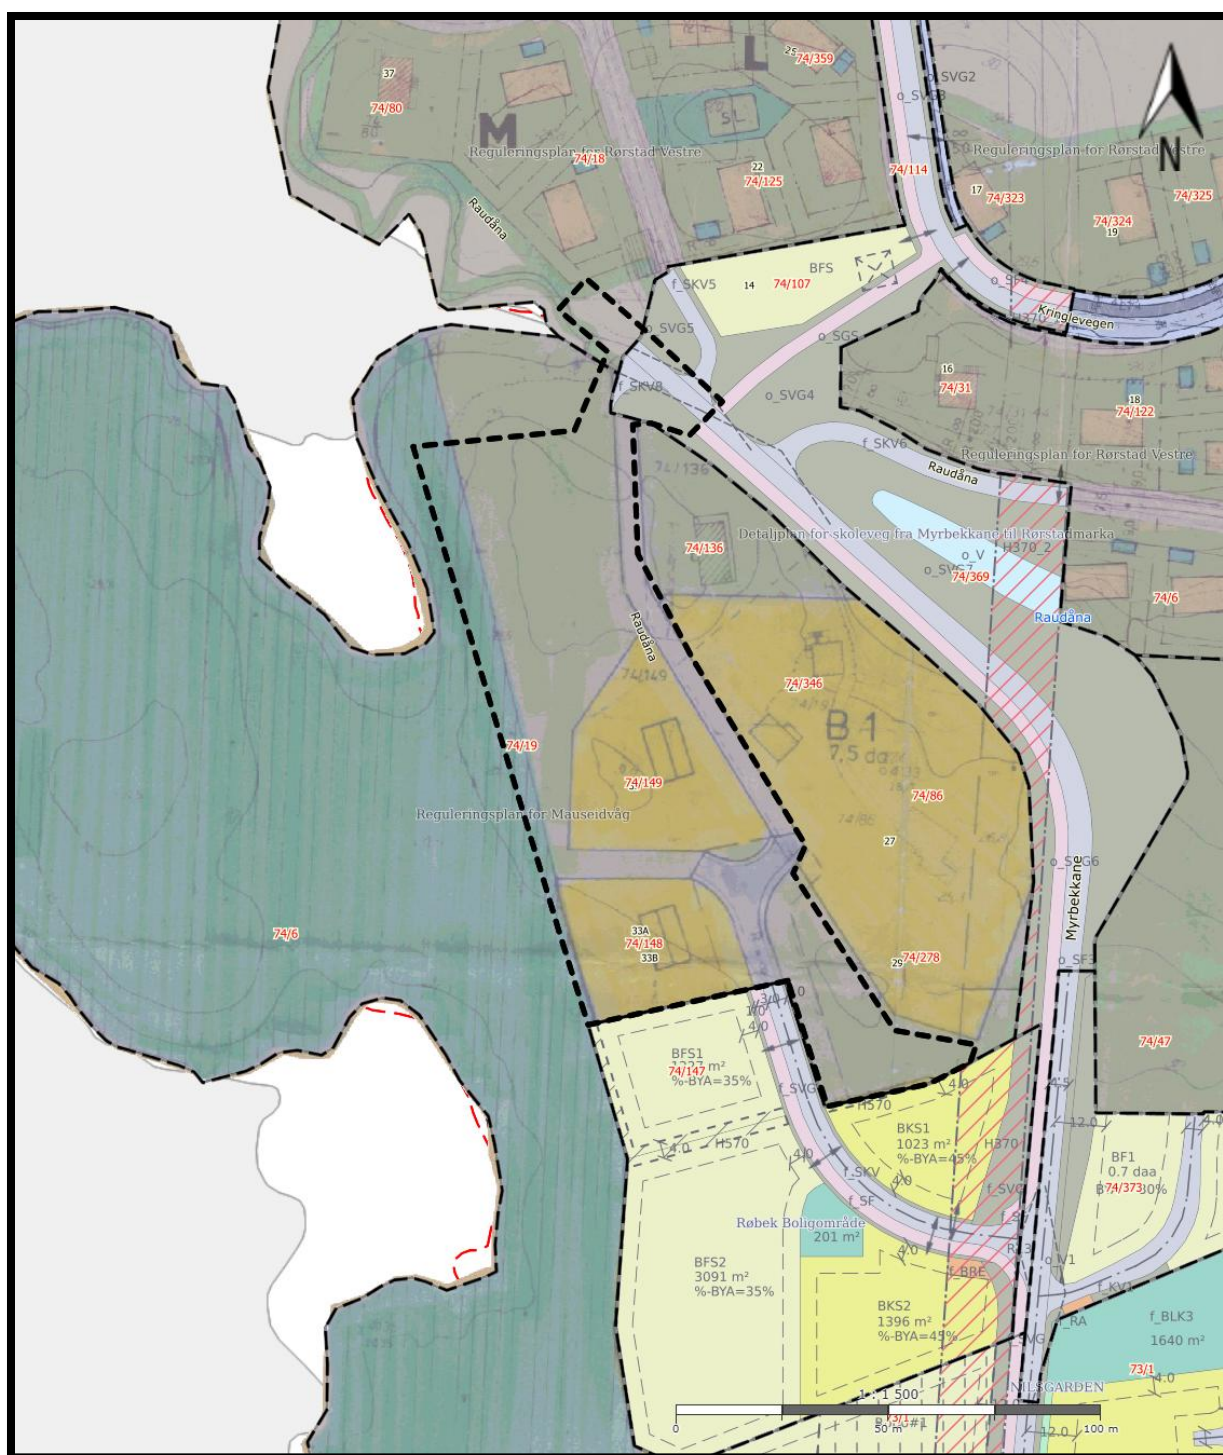

Figur 2 Kartutsnitt viser planområdet med svart stipla linje mot gjeldende reguleringsplan **Reguleringsplan for Mauseidvåg**