


HOH.

30

20

10

0

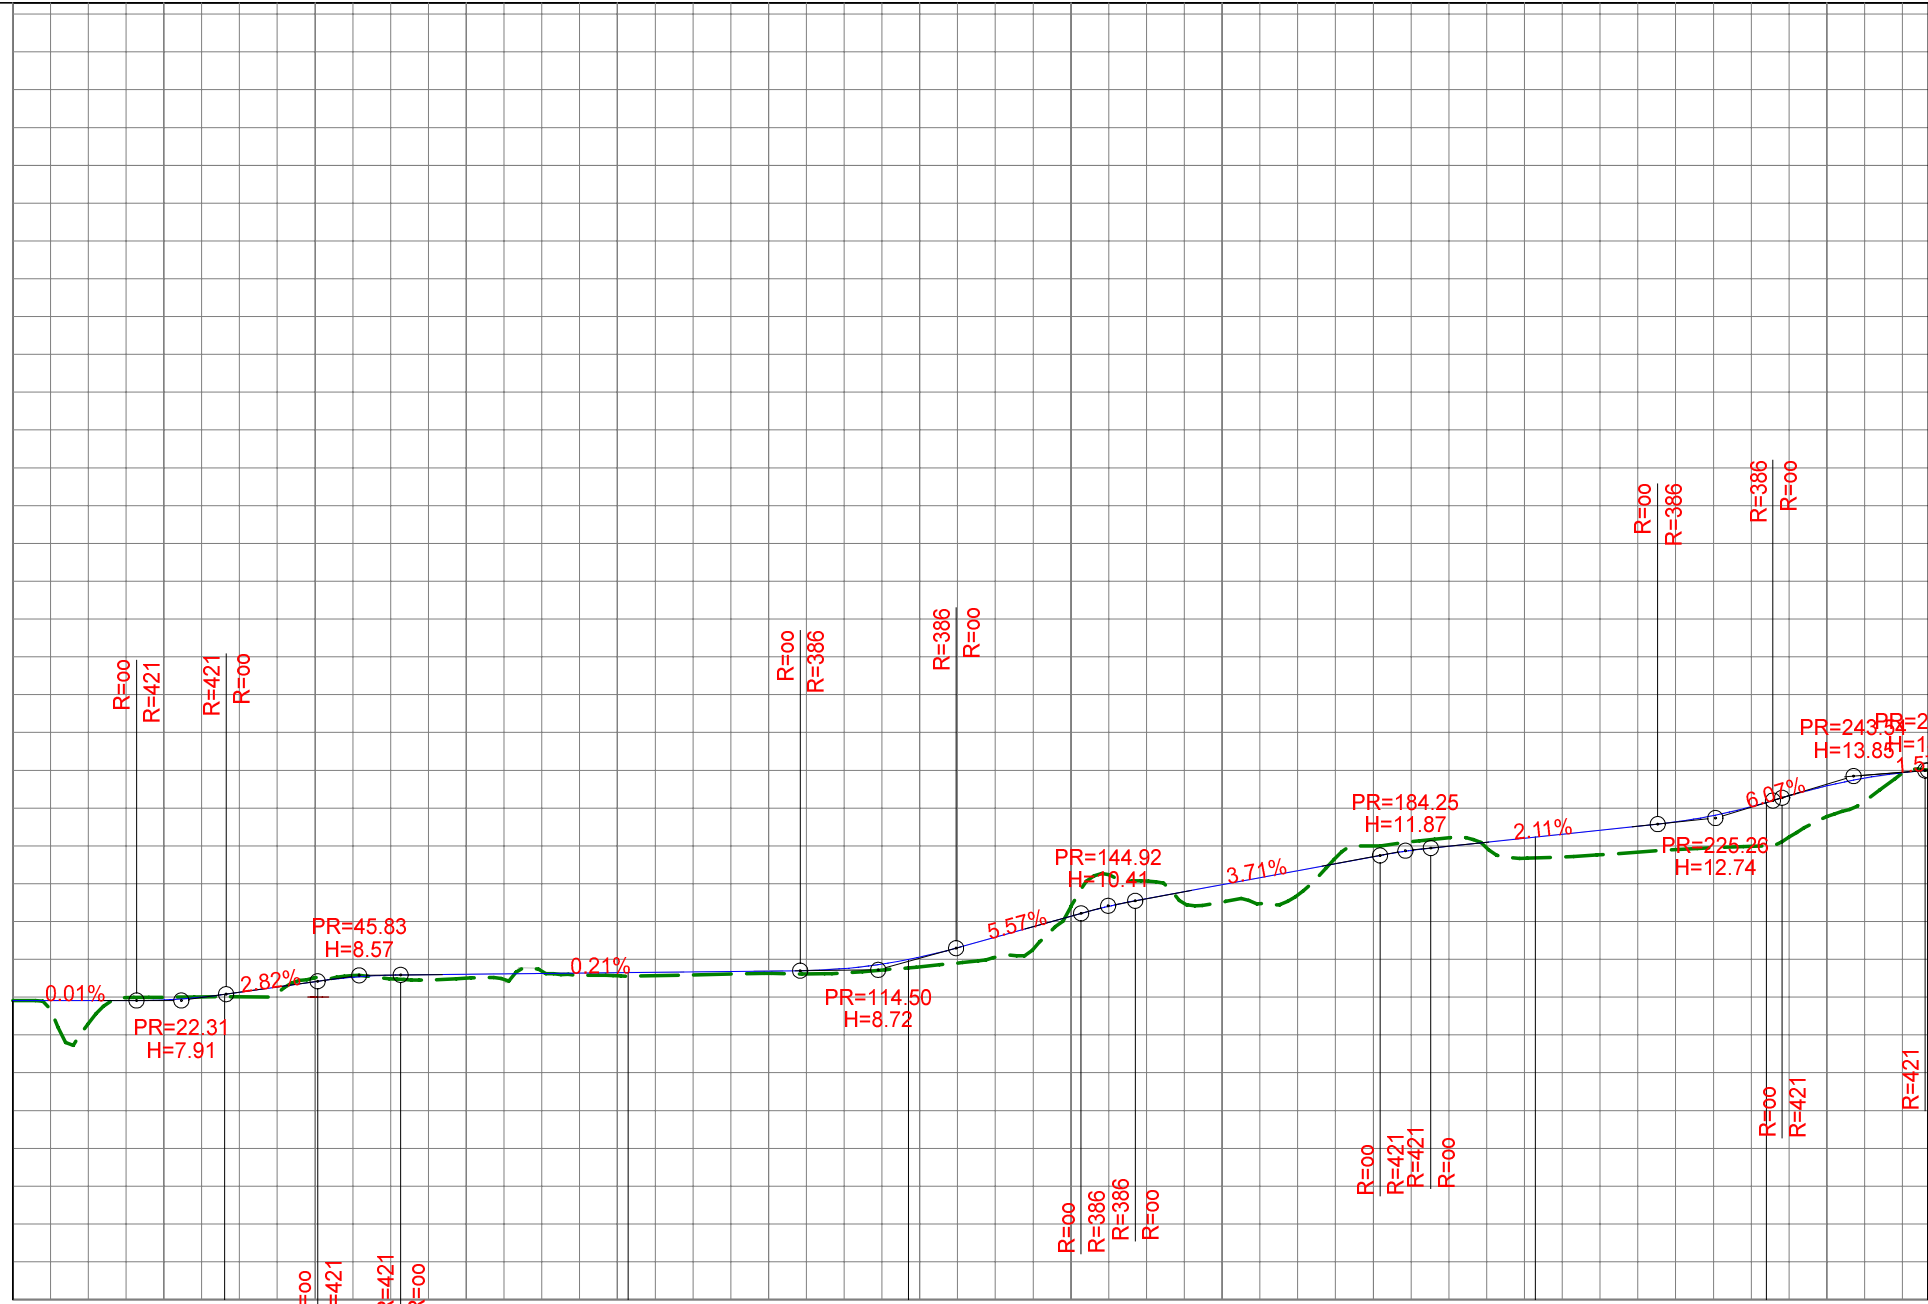

0 20 40 60 80 100 120 140 160 180 200 220 240

PROFIL NR.	0.00	28.04	81.41	118.52	201.46	232.01	253.38	
HOR. KURV.		R=55.00			R=59.23		A=42.54	
BREDDEUTV.		0.70 m 0.70 m			0.66 m 0.66 m			
TVERRFALL (1%=2mm)								
H.kj.b.k.	3.0%	3.0%	8.0%	3.0%	3.0%	8.0%	3.0%	
V.kj.b.k.	3.0%	3.0%	8.0%	3.0%	3.0%	8.0%	3.0%	
PROFIL H.	7.91	7.91	7.93	8.01	8.13	8.41	8.58	
TERRENG H.	7.90	7.30	7.99	8.01	8.51	8.49	8.50	
OVERBYGN.T.	7.90	7.30	7.99	8.01	8.51	8.49	8.50	

SULA KOMMUNE - ALTERNATIV 2
KOMMUNENS FORSLAG TIL VEGLØSNING
FOR SAMLEVEG o_KV1
FORSLAGSSTILLER: SULA KOMMUNE
DETALJREGULERING FOR KARLGARDEN
PÅ HAVNEGJERDE
VEGPROFIL o_KV1 - ALTERNATIV 2

Dato 08/07/26	Konstr./tegnet mhs	Godkjent	Målestokk 1:1000, 1:200	 SULA KOMMUNE
ETRS89/UTM SONE 32N NN 2000 høyder				
Kommunen o_KV1				Erstattet av: 222
Henvising: 24053		Beregning:		