


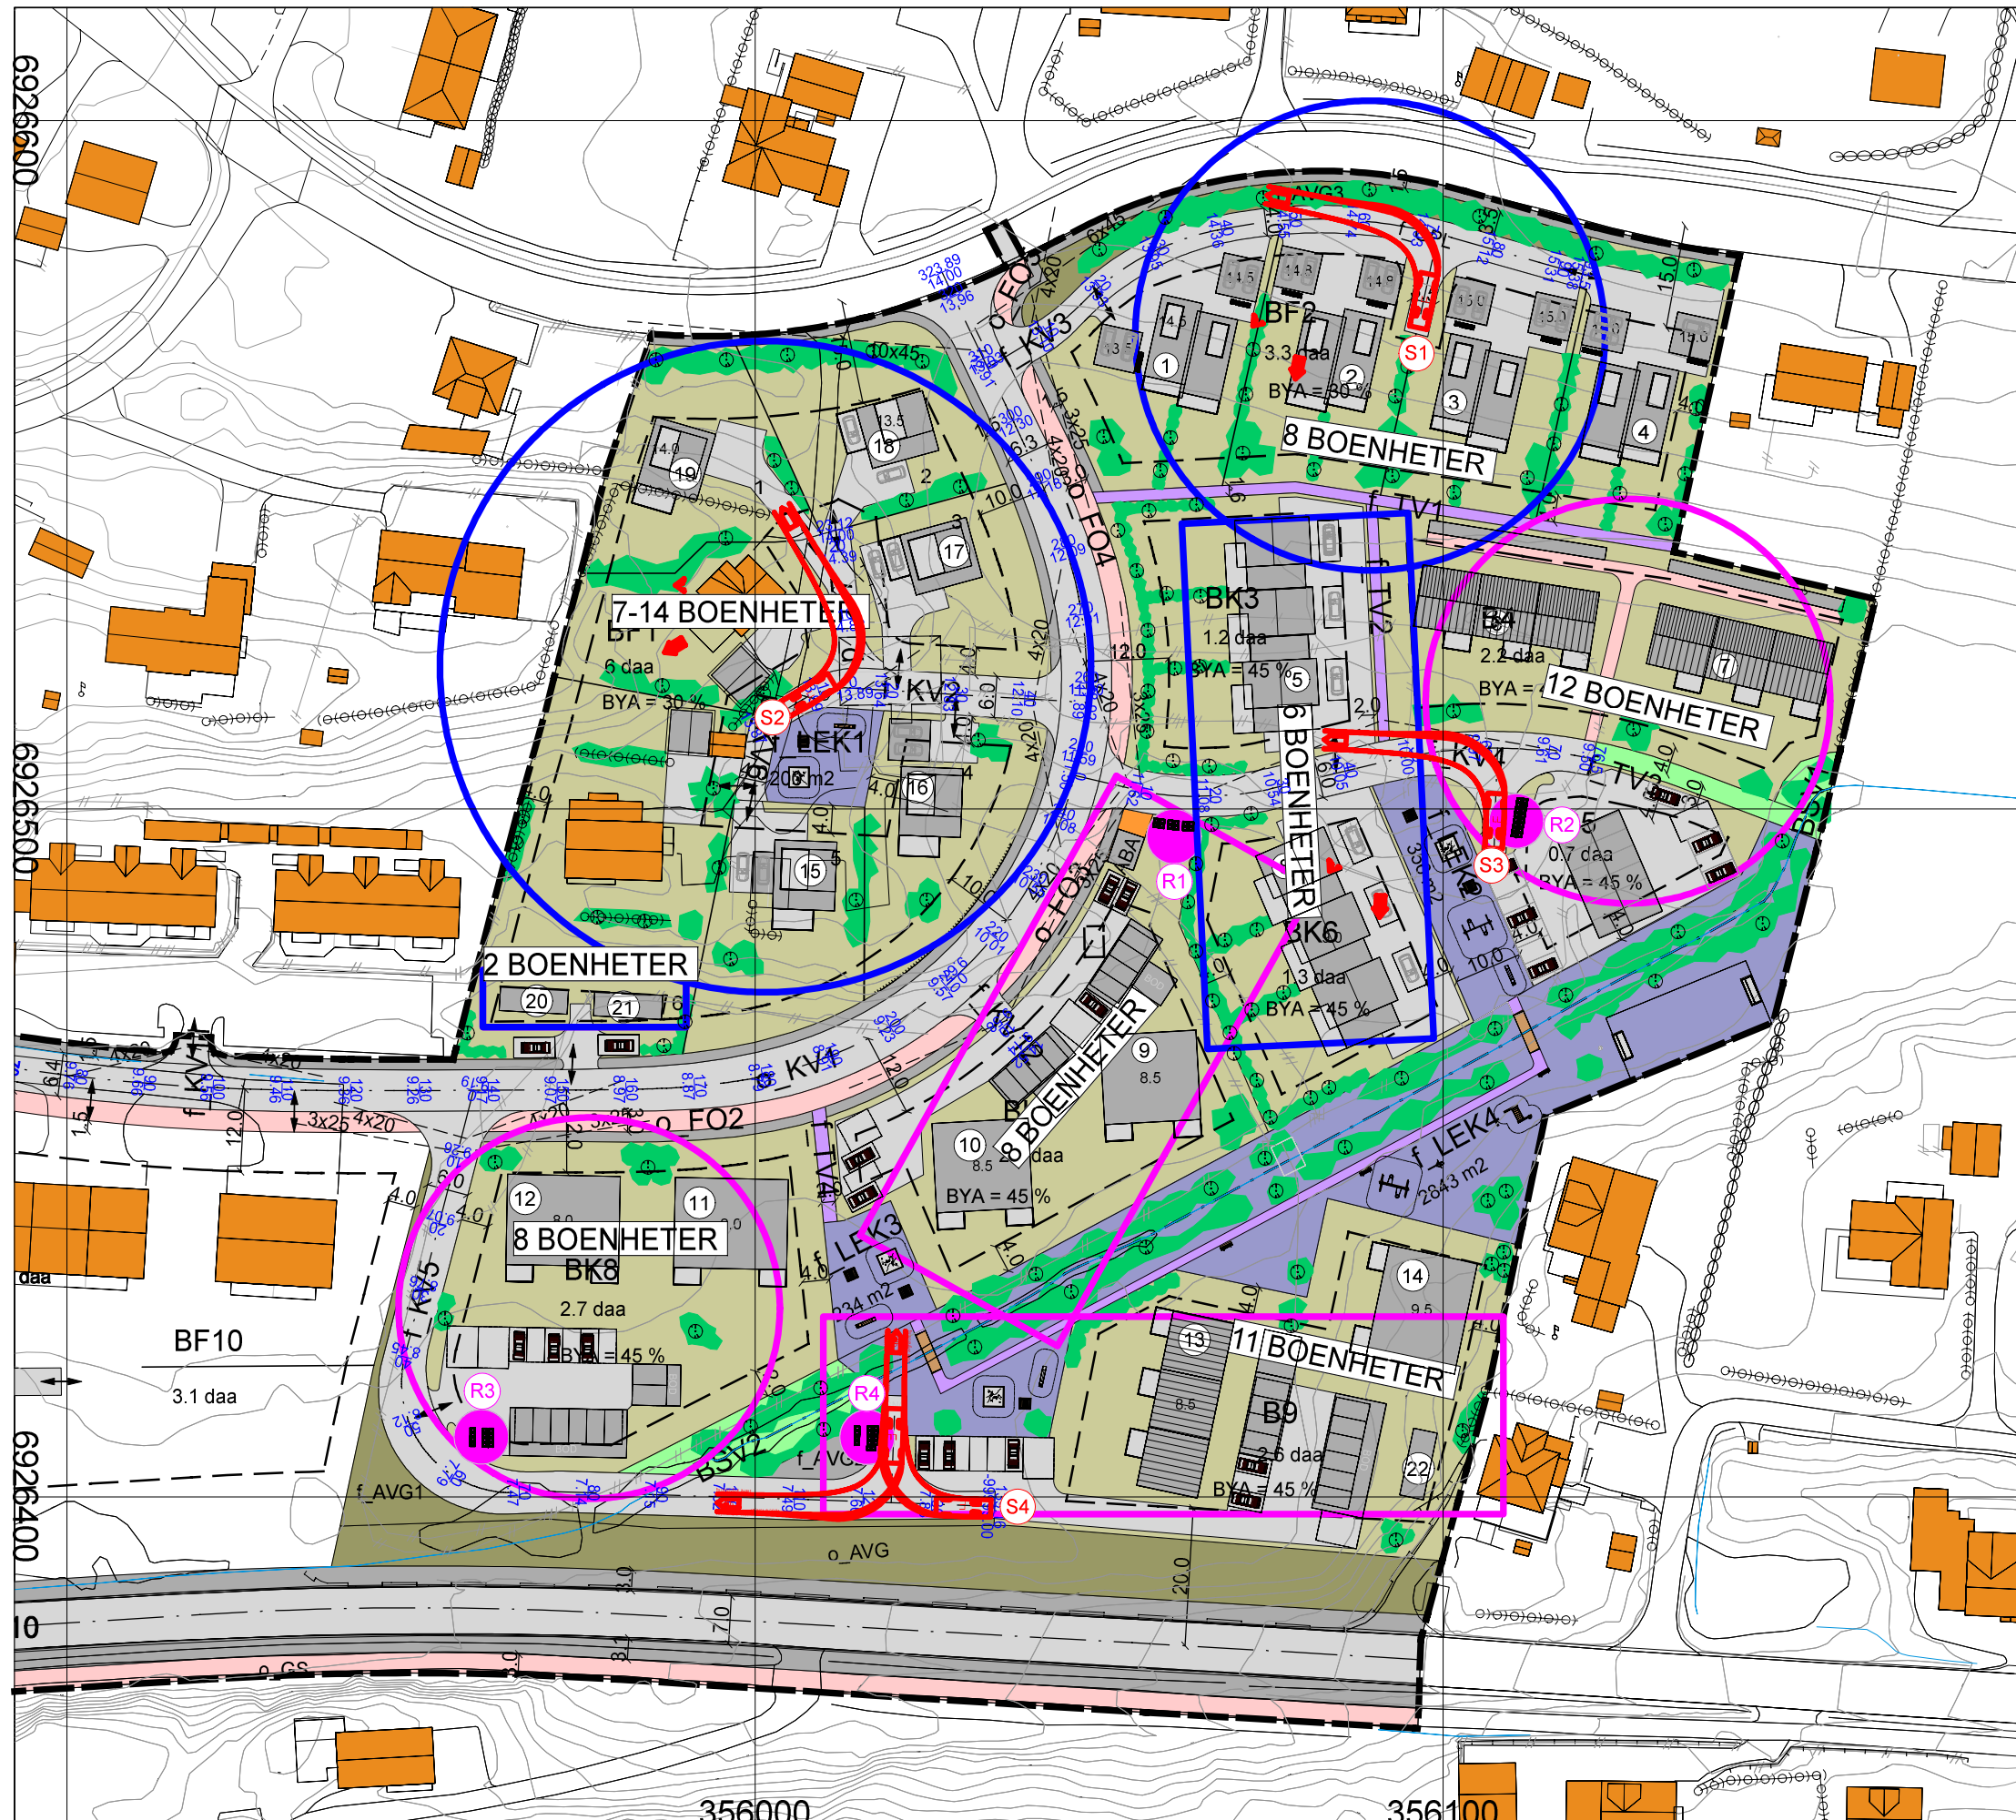

ROSA INNRAMMING=OMRÅDER MED
FELLES RENOVASJON
= 4 STK OPPSAMLINGSPUNKT:

R1-R2-R3-R4

BLÅ INNRAMMING = OMRÅDER MED
PRIVAT RENOVASJON

DET SKAL ETABLERES 4 SNUPLASSER
FOR RENOVASJONSBILEN:

S1-S2-S3-S4

DETALJREGULERING KARLGARDEN
PÅ HAVNEGJERDE 97/5 M/FL, SULA

Dato 24/02/24	Konstr./tegnet mhs	Godkjent	Målestokk 1:1000		
EUREF89 - SONE 32 NN 2000 høyder					
PLAN FOR RENOVASJON				Erstatning for:	Erstattet av:
				922	
Henvisning:		Beregning:			