


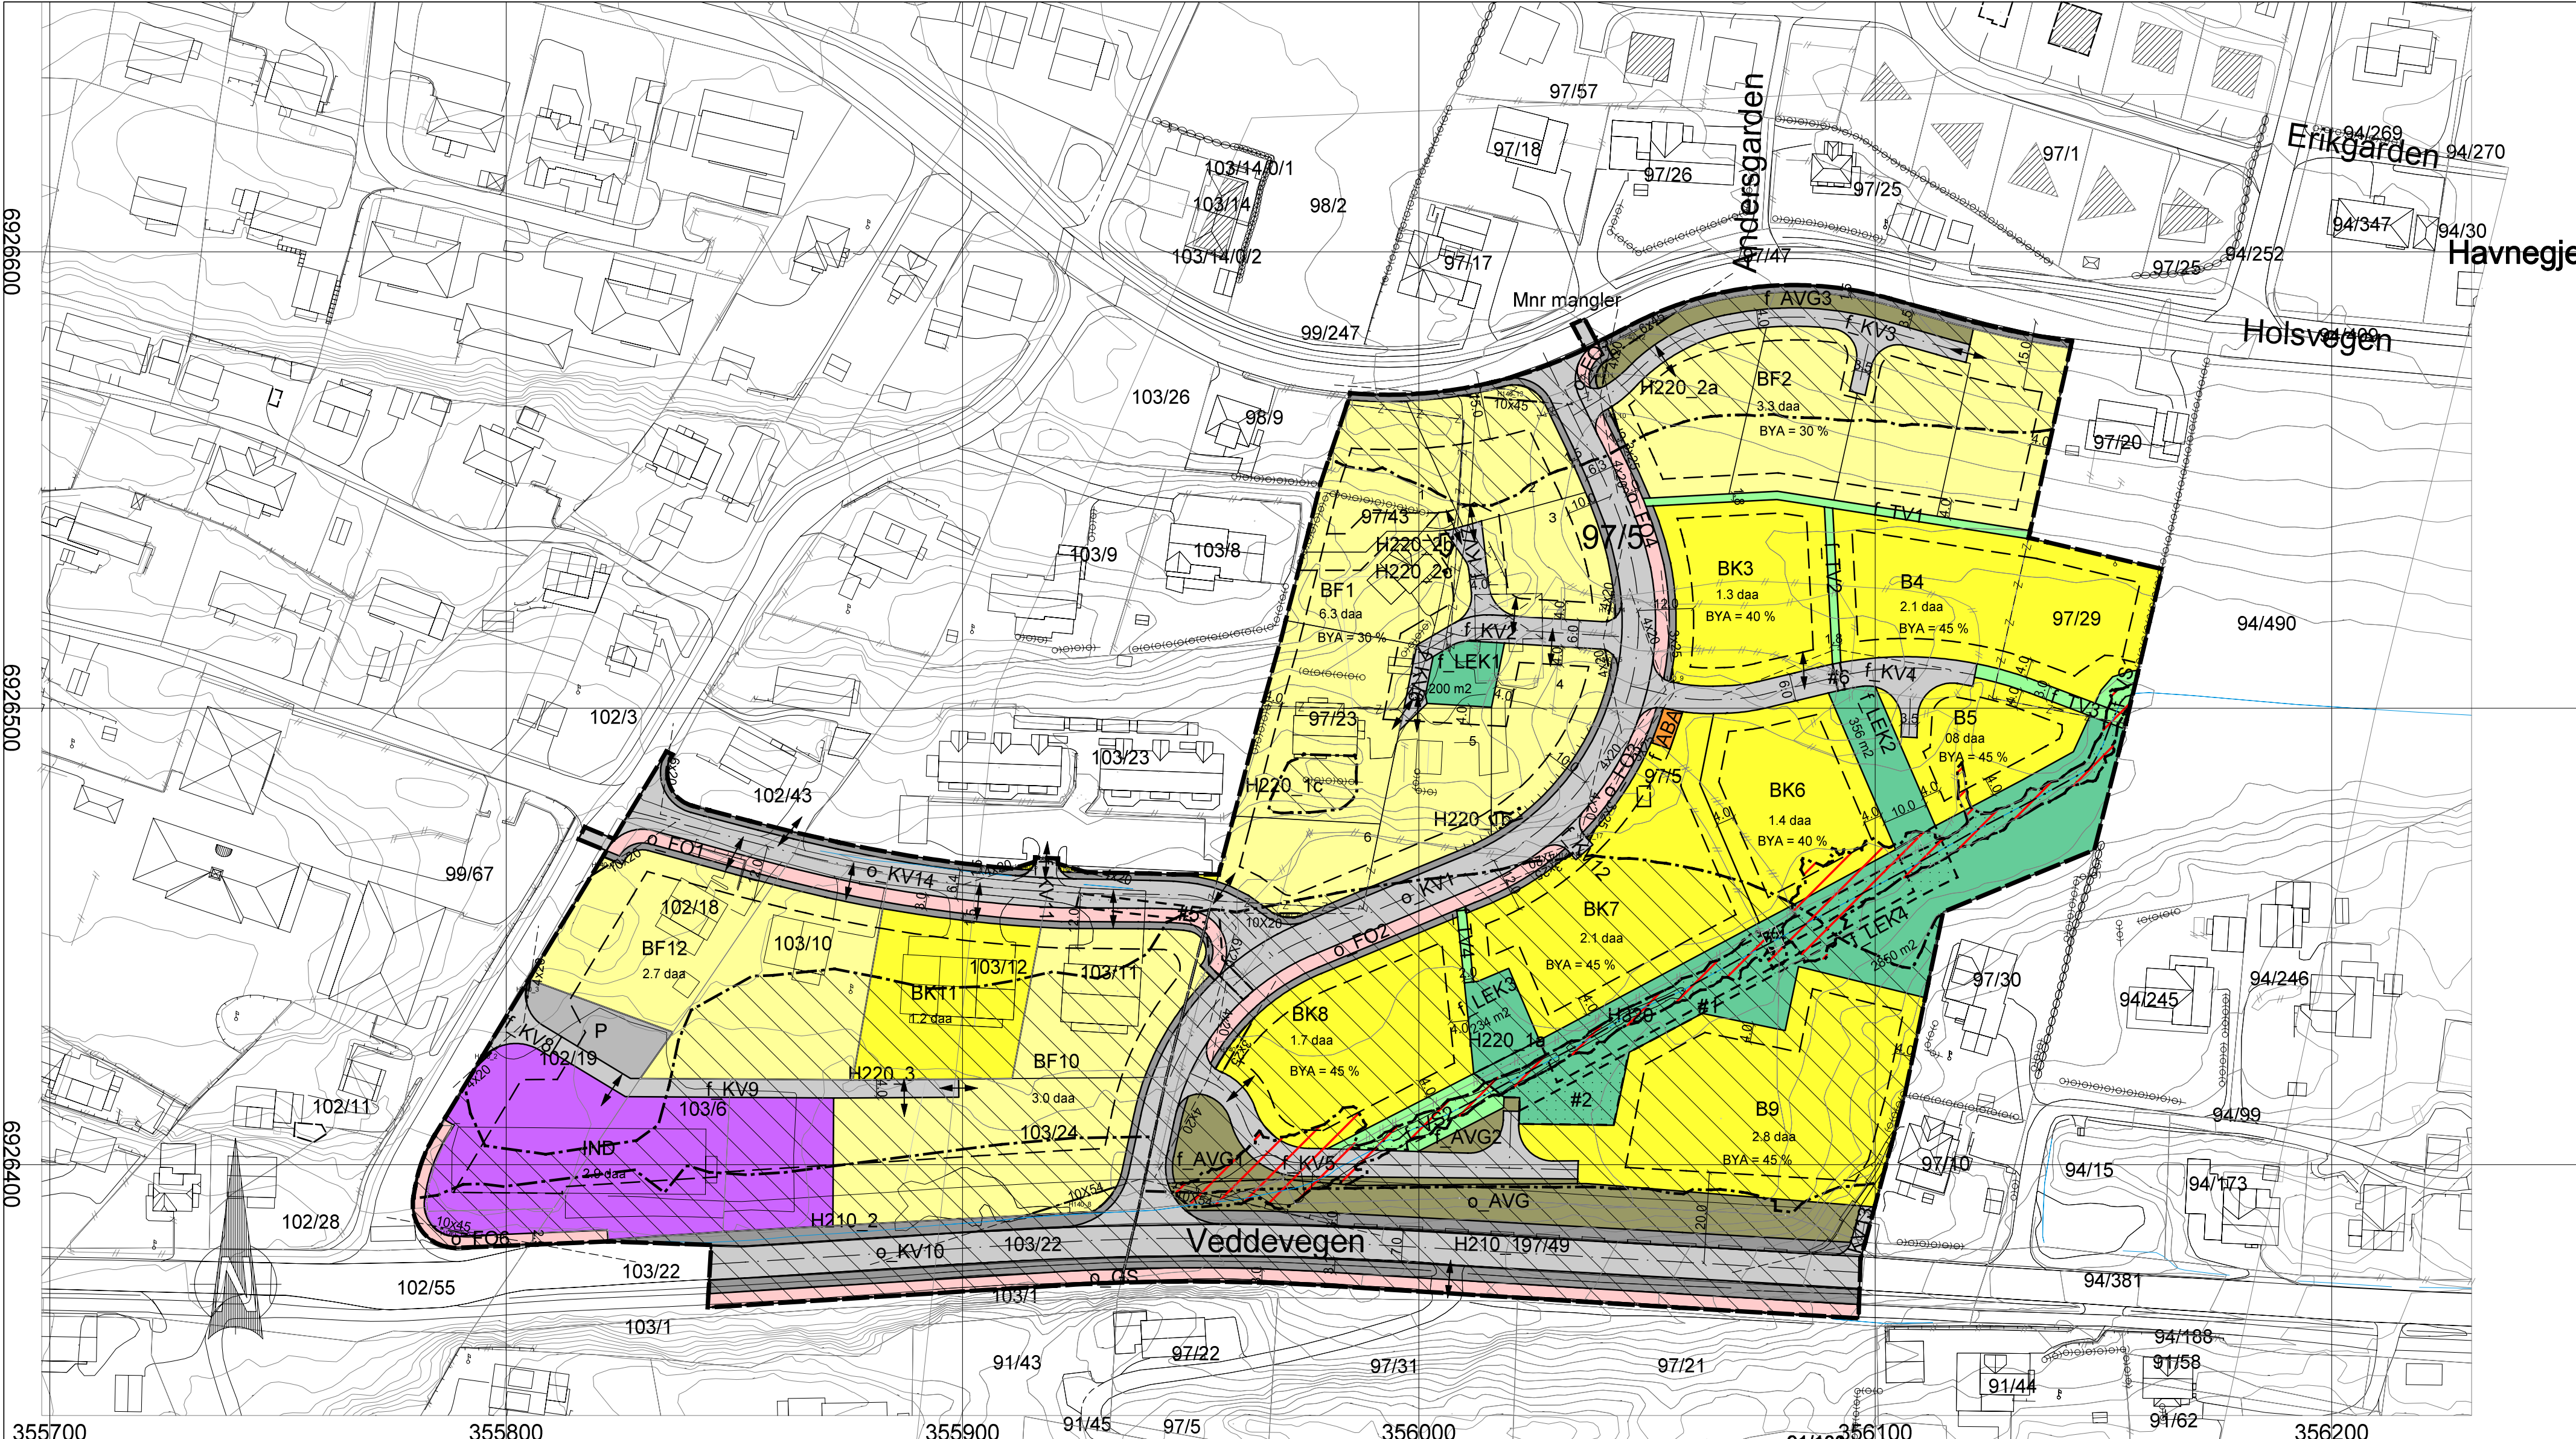

355700 355800 355900 356000 356100 356200

TEGNFORKLARING

Byggelse og anlegg (PBL § 12-5, nr. 1)		Flatesymbol		Hensynssoner (PBL § 12-6)			
B	Boligbebyggelse	o_GS	Gang-/ sykkelveg	H140	Frisikt	---	Byggelse som forutsettes fjernet
BF	Boligbebyggelse - fritliggende småhusbebyggelse	o_AVT	Annen veggrunn - tekniske anlegg	H210	Rød sone iht. T-1442	---	Regulert senterlinje
BK	Boligbebyggelse - konsentrert småhusbebyggelse	o_AVG	Annen veggrunn - grøntareal	H220	Gul sone iht. T-1442	---	Frisiktlinje
IND	Industri	f_AVG	Annen veggrunn - grøntareal	H320	Flomfare	---	Regulert fotgjengerfelt
f_ABA	Øvrige kommunaltekniske anlegg	P	Parkering			---	Regulert støyskjerm
f_LEK	Lekeplass	Grønnstruktur (PBL § 12-5, nr. 3)		Linjesymbol		---	Regulert støttemur
Samferdselsanlegg og teknisk infrastruktur (PBL § 12-5, nr. 2)		f_TV	Turveg	---	Plangrense	---	Måle og avstandslinje
o_KV	Kjøreveg	f_VS	Vegetasjonsskjerm	---	Formålsgrense	---	Midtlinje vassdrag
f_KV	Kjøreveg			---	Regulert tomtgrense	---	Bestemmelsesgrense
KV	Kjøreveg			---	Eiendomsgrense som skal oppheve	---	Sikringsgrense
o_FO	Fortau			---	Byggegrense	---	Støygrense

DETALJREGULERING - KARLGÅRDEN PÅ HAVNEGJERDE

GBNR 97/5 M/FL, SULA KOMMUNE - ALTERNATIV 2

PLANID-20100921
Forstagsstiller: SULA KOMMUNE

SAKSBEHANDLING IFLG. PLAN- OG BYGNINGSLOVEN	SAKSNR	DATO	SIGN
Kunngjøring oppstart		18.01.23	mhs
1. gangs behandling i det faste utvalget for plansaker			
Offentlig ettersyn fra til			
2. gangs behandling i det faste utvalget for plansaker			
Kommunestyrets vedtak:			

PLANEN UTARBEIDET AV:

pro ESS

Brudsalsvegen 20 · 6011 ÅLESUND · post@proess.no · www.proess.no

SULA KOMMUNE

Alternativ 2

DATO	SAKSNR	TEGNNR.	SAKSBEH
11.07.26	24053	001	mhs