


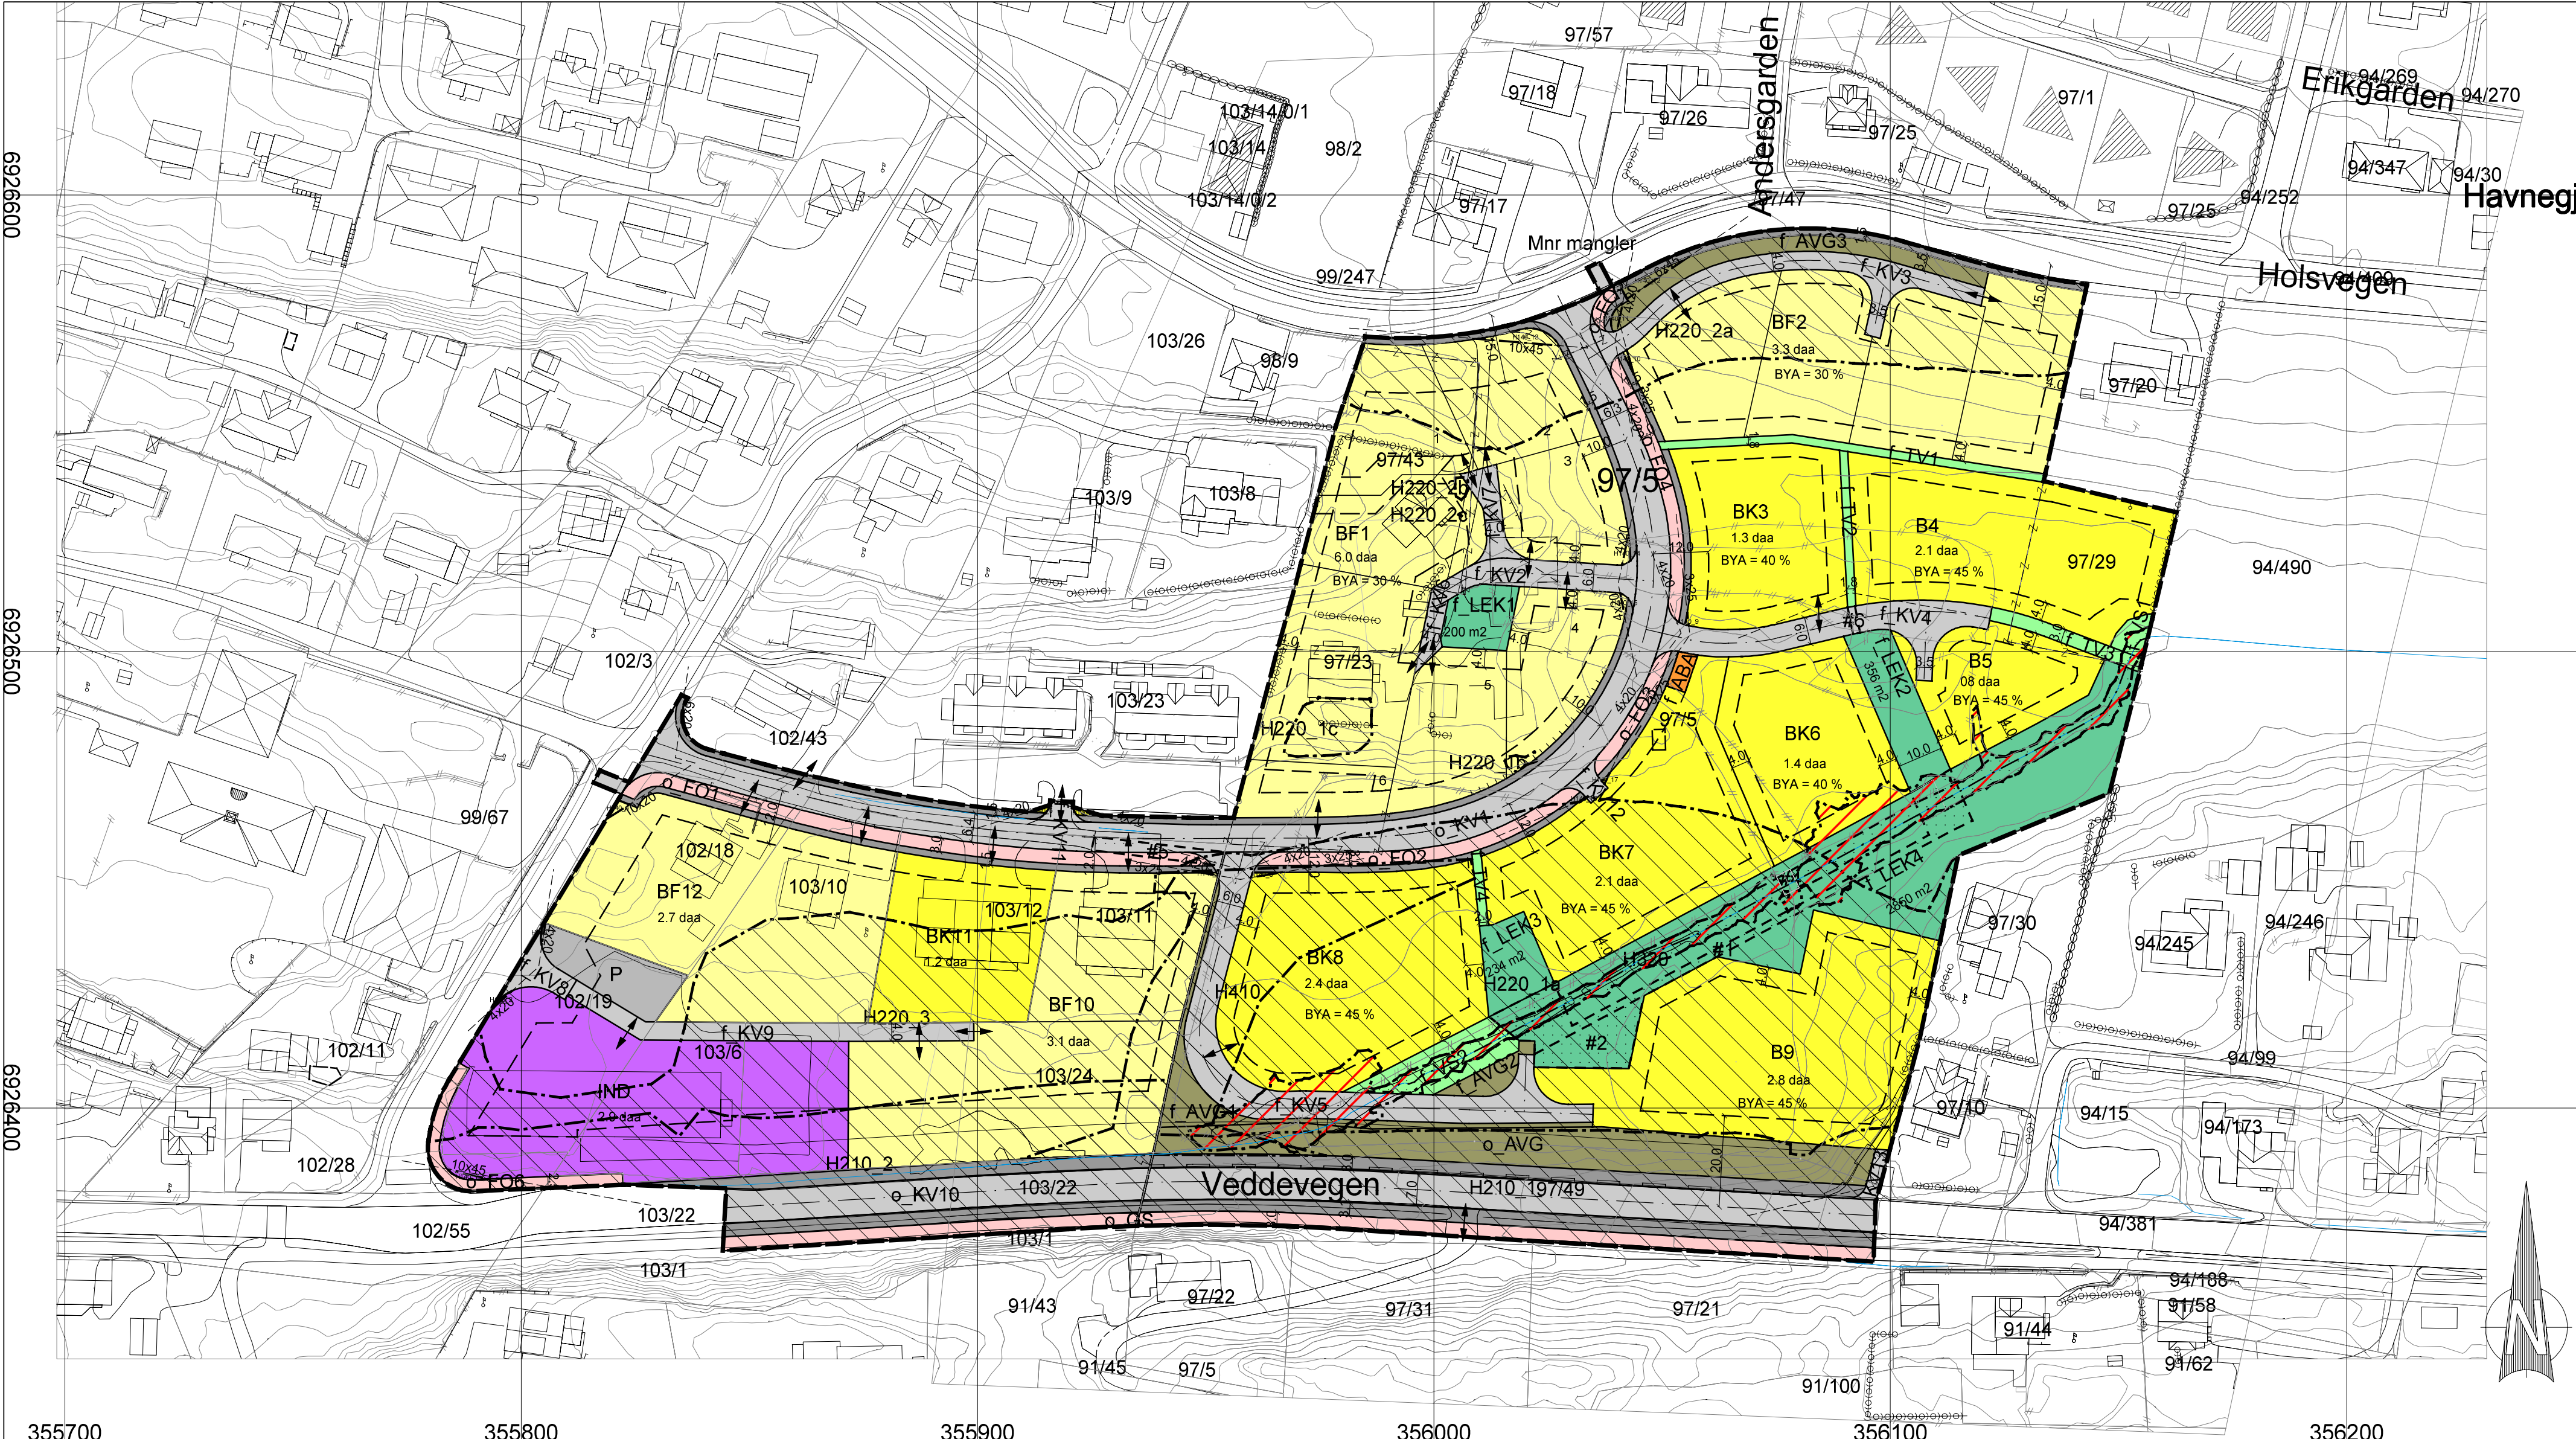

355700 355800 355900 356000 356100 356200

TEGNFORKLARING

Bebyggelse og anlegg (PBL § 12-5, nr. 1)		Flatesymbol 	Hensynssoner (PBL § 12-6)		Linjesymbol	Faregrense
	Boligbebyggelse			Friskt		
	Boligbebyggelse - fritliggende småhusbebyggelse		Rød sone iht. T-1442			
	Boligbebyggelse - konsentrert småhusbebyggelse		Gul sone iht. T-1442			
	Industri		Flomfare			
	Øvrige kommunaltekniske anlegg		Krav vedrørende infrastruktur			
	Lekeplass					
Samferdselsanlegg og teknisk infrastruktur (PBL § 12-5, nr. 2)		Grønnstruktur (PBL § 12-5, nr. 3)				
	Kjøreveg		Turveg			
	Kjøreveg		Vegetasjonsskjerm			
	Kjøreveg					
	Fortau					

Kartopplysninger:
Kilde for basiskart: Sula kommune
Dato for basiskart: 20.04.21
Koordinatsystem: UTM sone 32/Euref89
Høgdegrunnlag: NN 2000
Ekvidistanse 1 m
Arkformat: A2
Kartmålestokk: 1:1000

DETALJREGULERING - KARLGARDEN PÅ HAVNEGJERDE GBNR 97/5 M/FL, SULA KOMMUNE - ALTERNATIV 1			PLANID:2021000921 Forslagsstiller:Skylstad Maskin AS		
SAKSBEHANDLING IFLG. PLAN- OG BYGNINGSLOVEN			SAKSNR	DATO	SIGN
Kunngjøring oppstart				18.01.23	mhs
1. gangs behandling i det faste utvalget for plansaker					
Offentlig ettersyn fra					
til					
2. gangs behandling i det faste utvalget for plansaker					
Kommunestyrets vedtak:					
PLANEN UTARBEIDET AV:			DATO	SAKSNR	TEGNNR.
			31.05.24	24053	001
			22.08.25		
			11.07.26		
Brudsalsvegen 20 - 6011 ÅLESUND - post@proess.no - www.proess.no			SAKSBEH		
			mhs		